





VOORGEVEL

RECHTERGEVEL

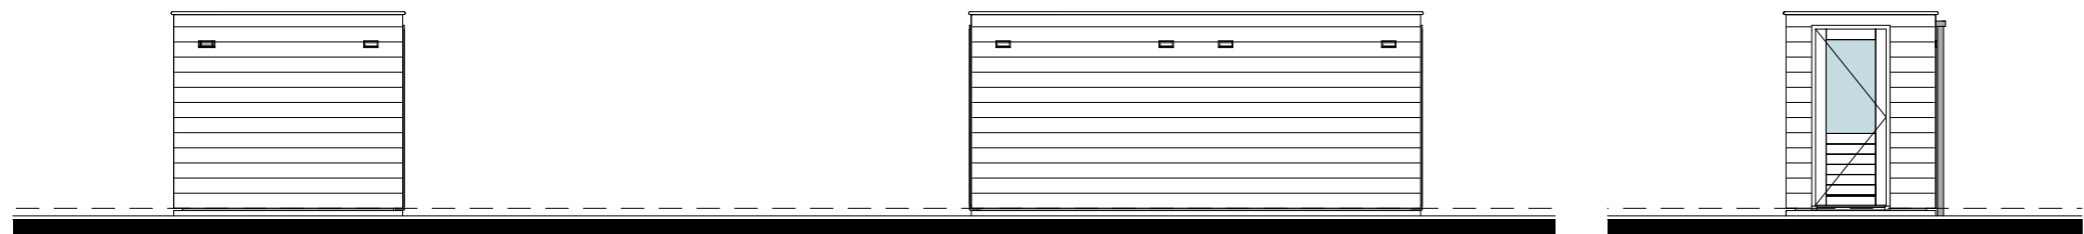

ACHTERGEVEL


LINKERGEVEL

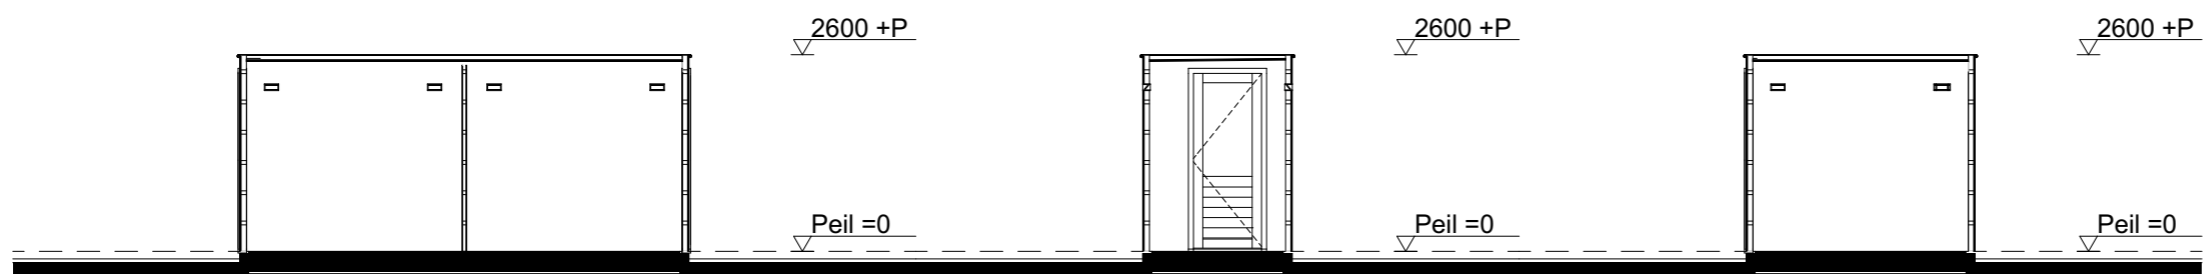

DOORSNEDE A-A

DOORSNEDE B-B


DOORSNEDE C-C

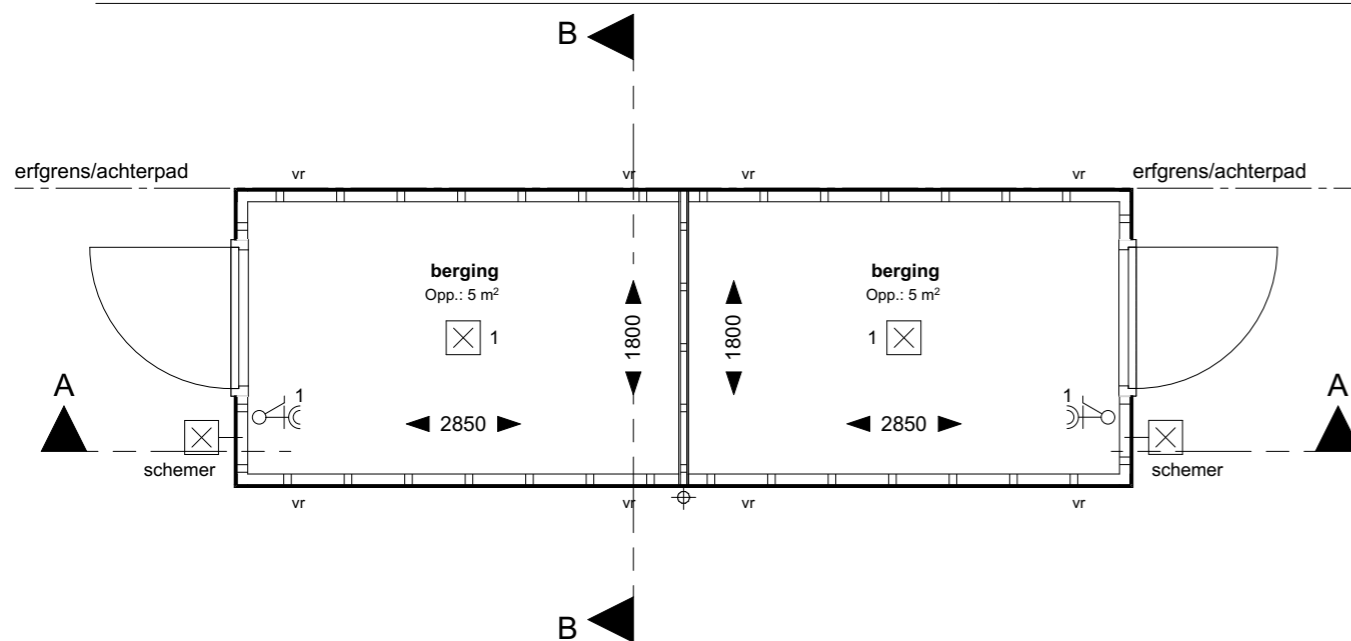

bwnr(s):
10, 12, 17, 27,
29, 31, 33, 44

bwnr(s):
9, 11, 16, 26,
28, 30, 32, 43

BEGANE GROND

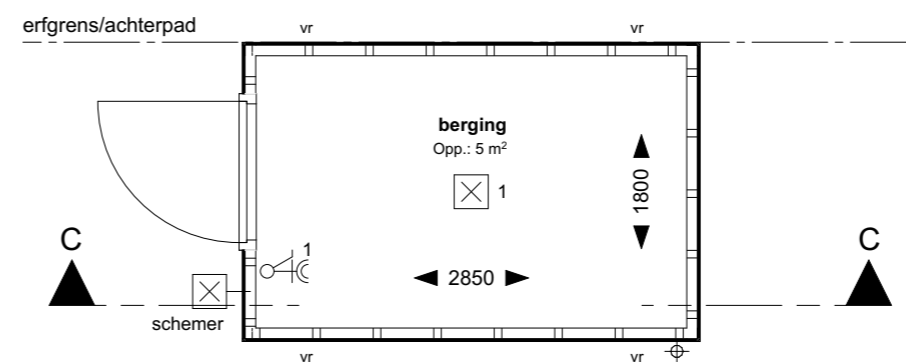

bwnr(s):
13, 14 (gesp), 15, 42

BEGANE GROND

Plattegronden en gevels Tuinbergingen

WERKNUMMER

19976

BLAD

VK-13

PROJECT

Nieuwbouw 50 woningen De Straatjes
Volgerlanden te H.I. Ambacht

OPDRACHTGEVER

Gebroeders Blokland
Moerbeij 5, 3371 NZ Hardinxveld-Giessendam
+31 (0)184 620 888, info@gebroedersblokland.nl

ONDERDEEL

Contractstukken

DATUM

12-03-2021
05-05-2021

TEKENAAR

SF

FORMAAT

SCHAAL

1:50/100

QUADRANT

architecten bna

Quadrant Architecten BNA

Markt 24, 4761 CE Zevenbergen, +31(0)168 32 82 55

in f PROJECTEN BEKIJKEN? QARCH.NL