

BO-0185

BO-0186


BO-0190

BO-0191

BO-0192

BO-0017

BO-0115

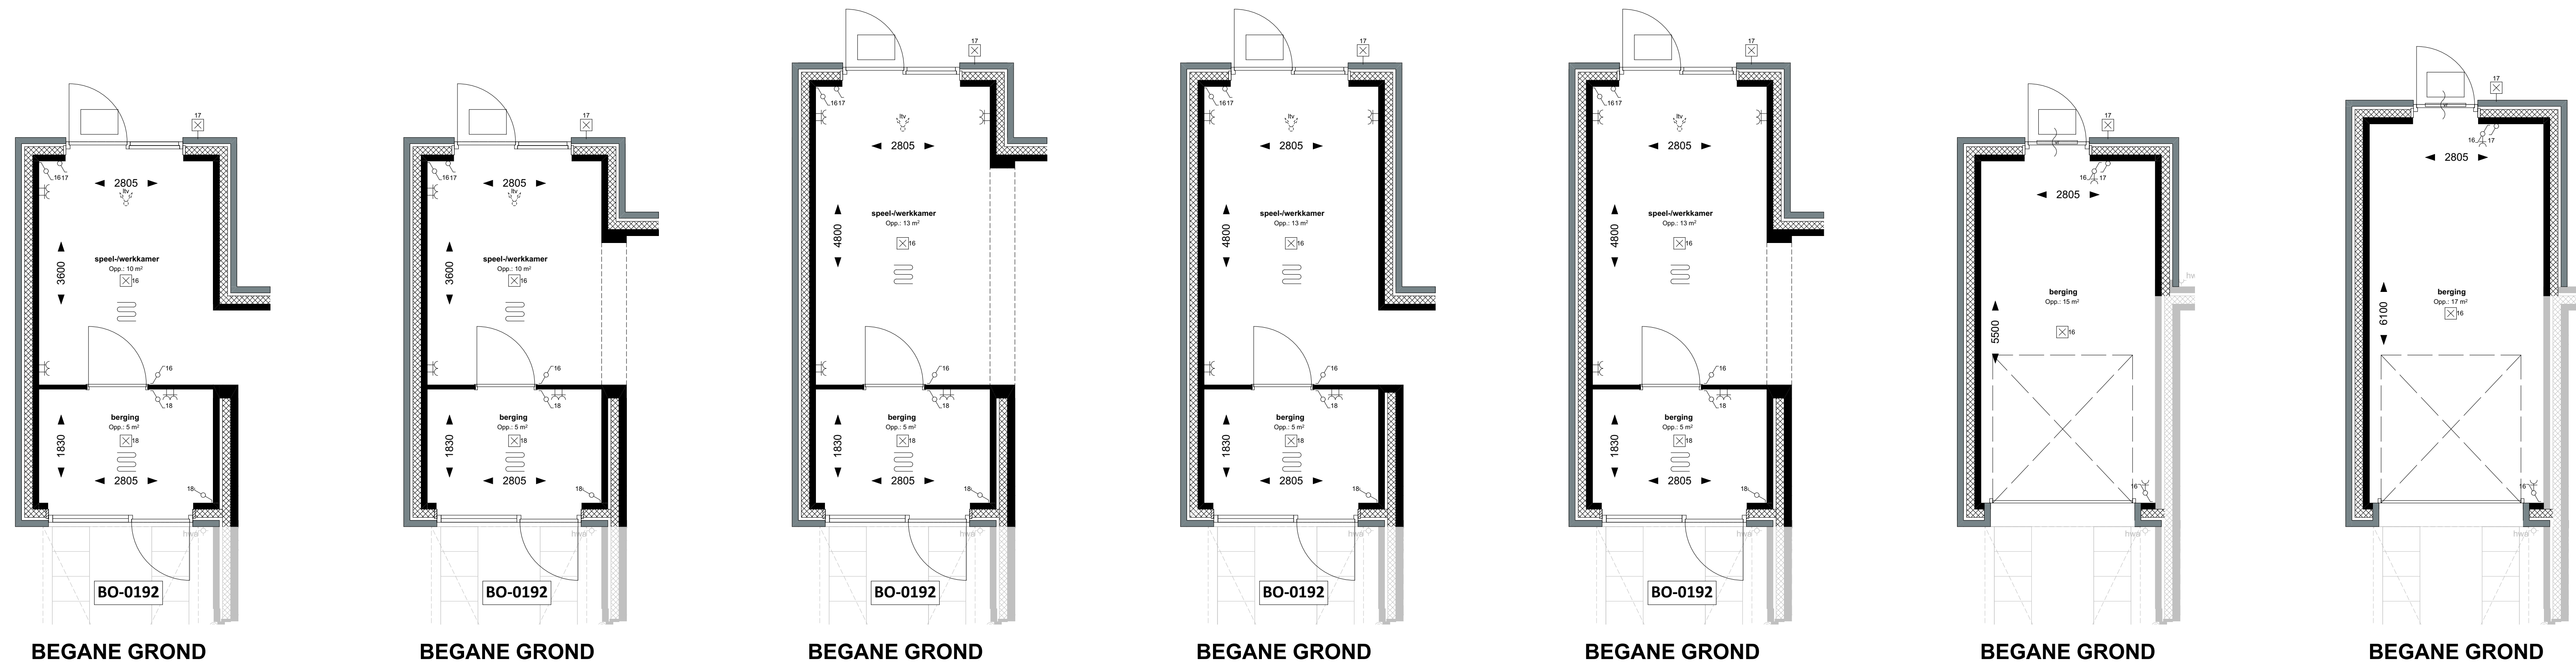

BO-0192

BO-0192


BO-0192

BO-0192

BO-0192

BO-0192

BO-0192

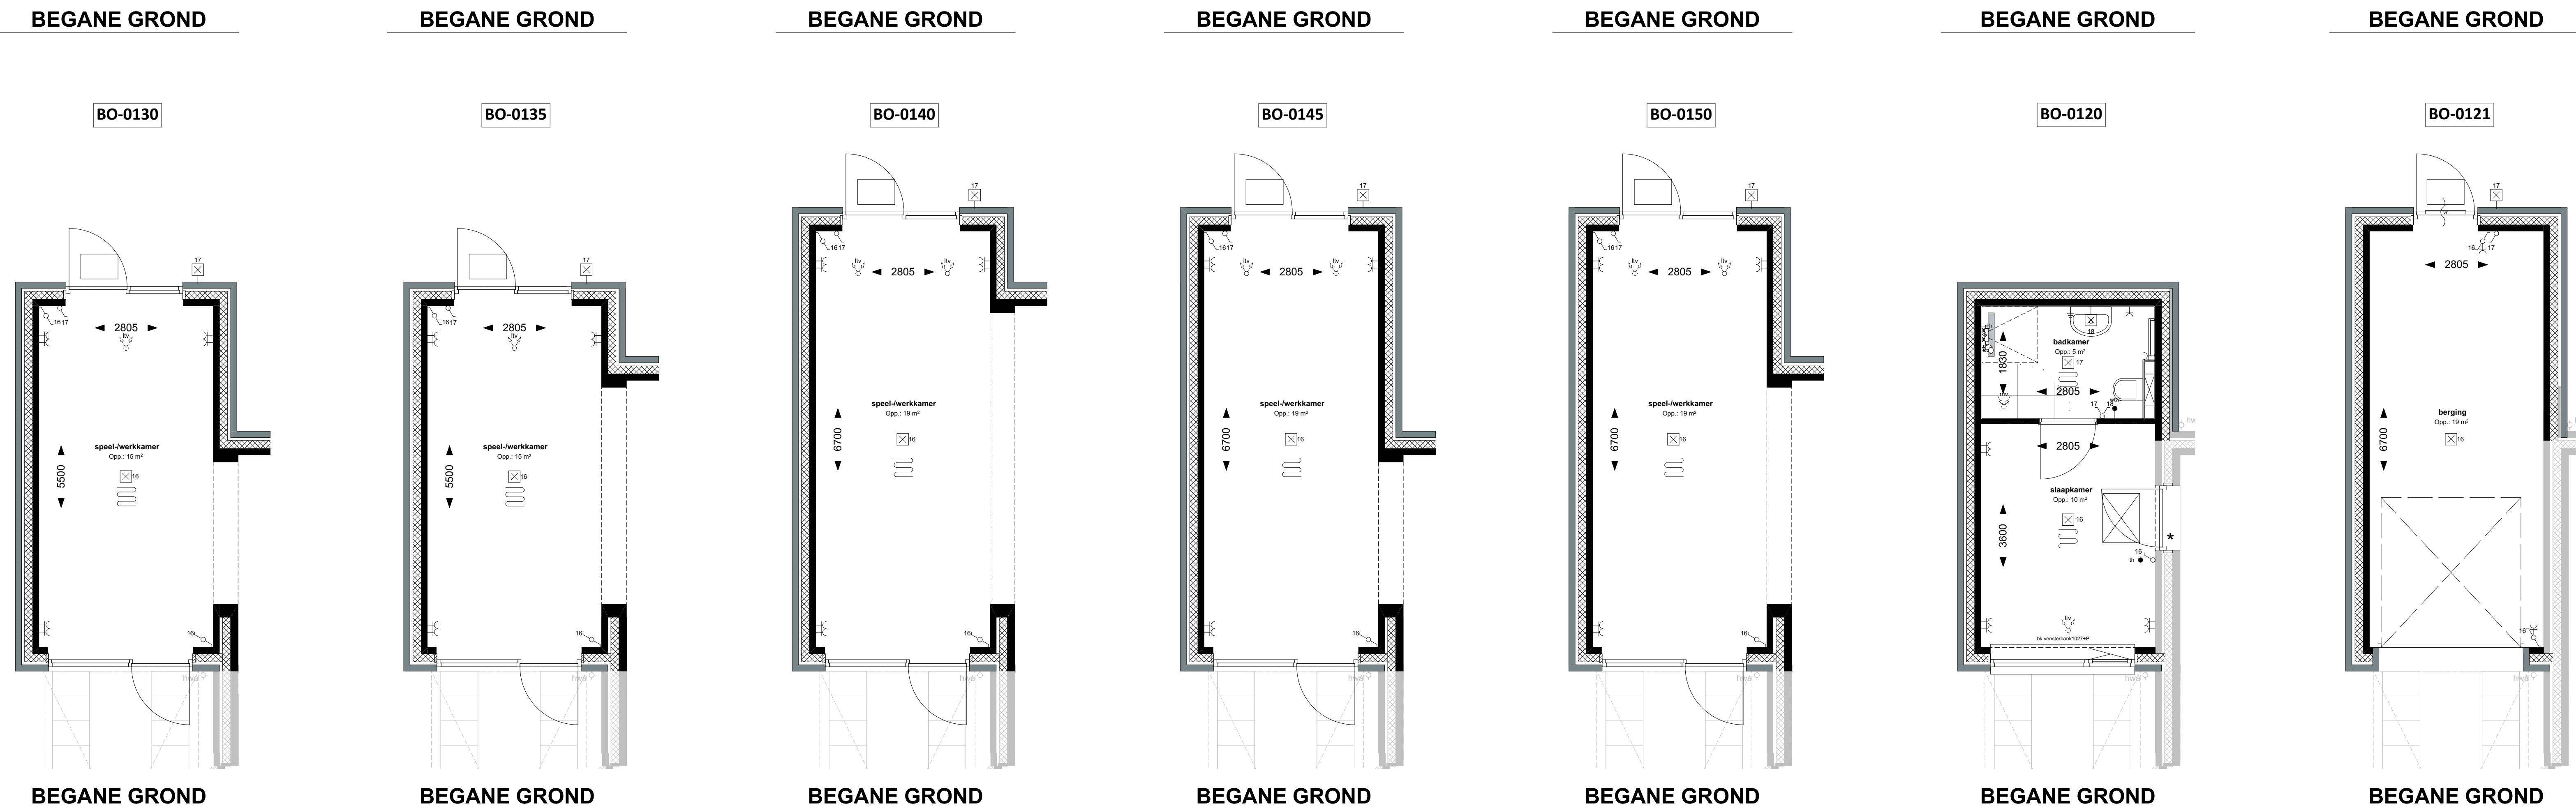

BO-0130

BO-0135


BO-0140

BO-0145

BO-0150

BO-0120

BO-0121

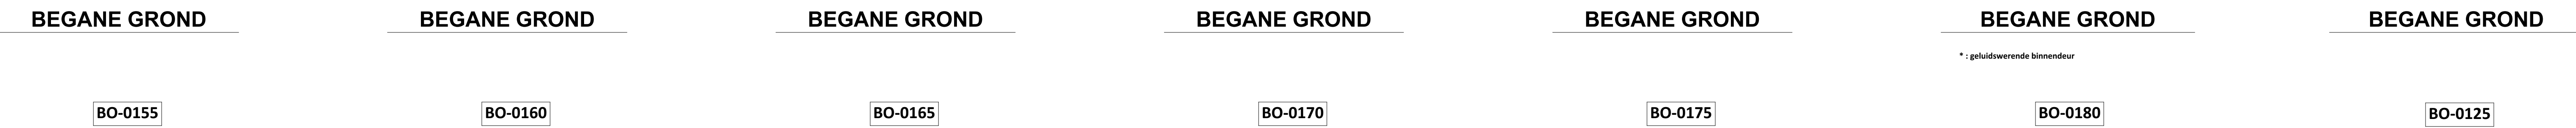

BO-0155

BO-0160




BO-0165

BO-0170

BO-0175

BO-0180

BO-0125

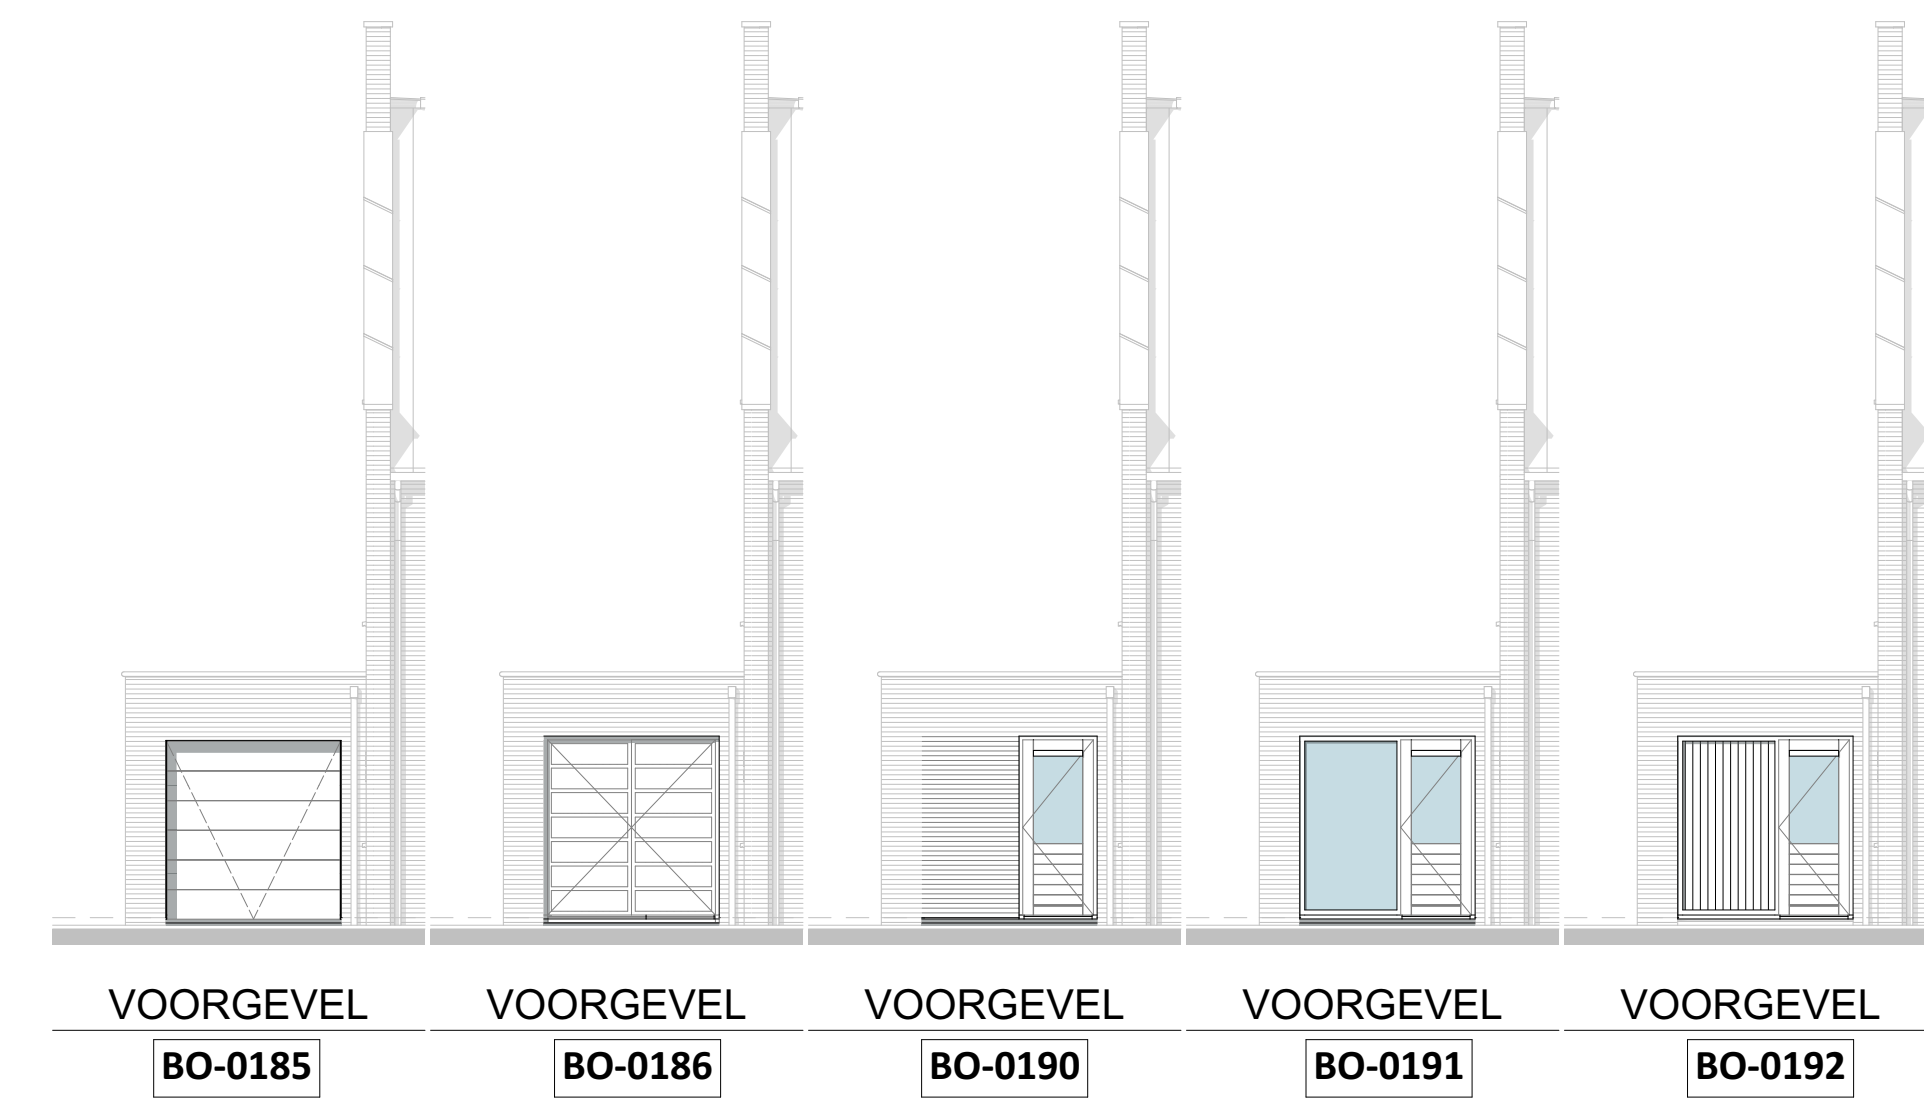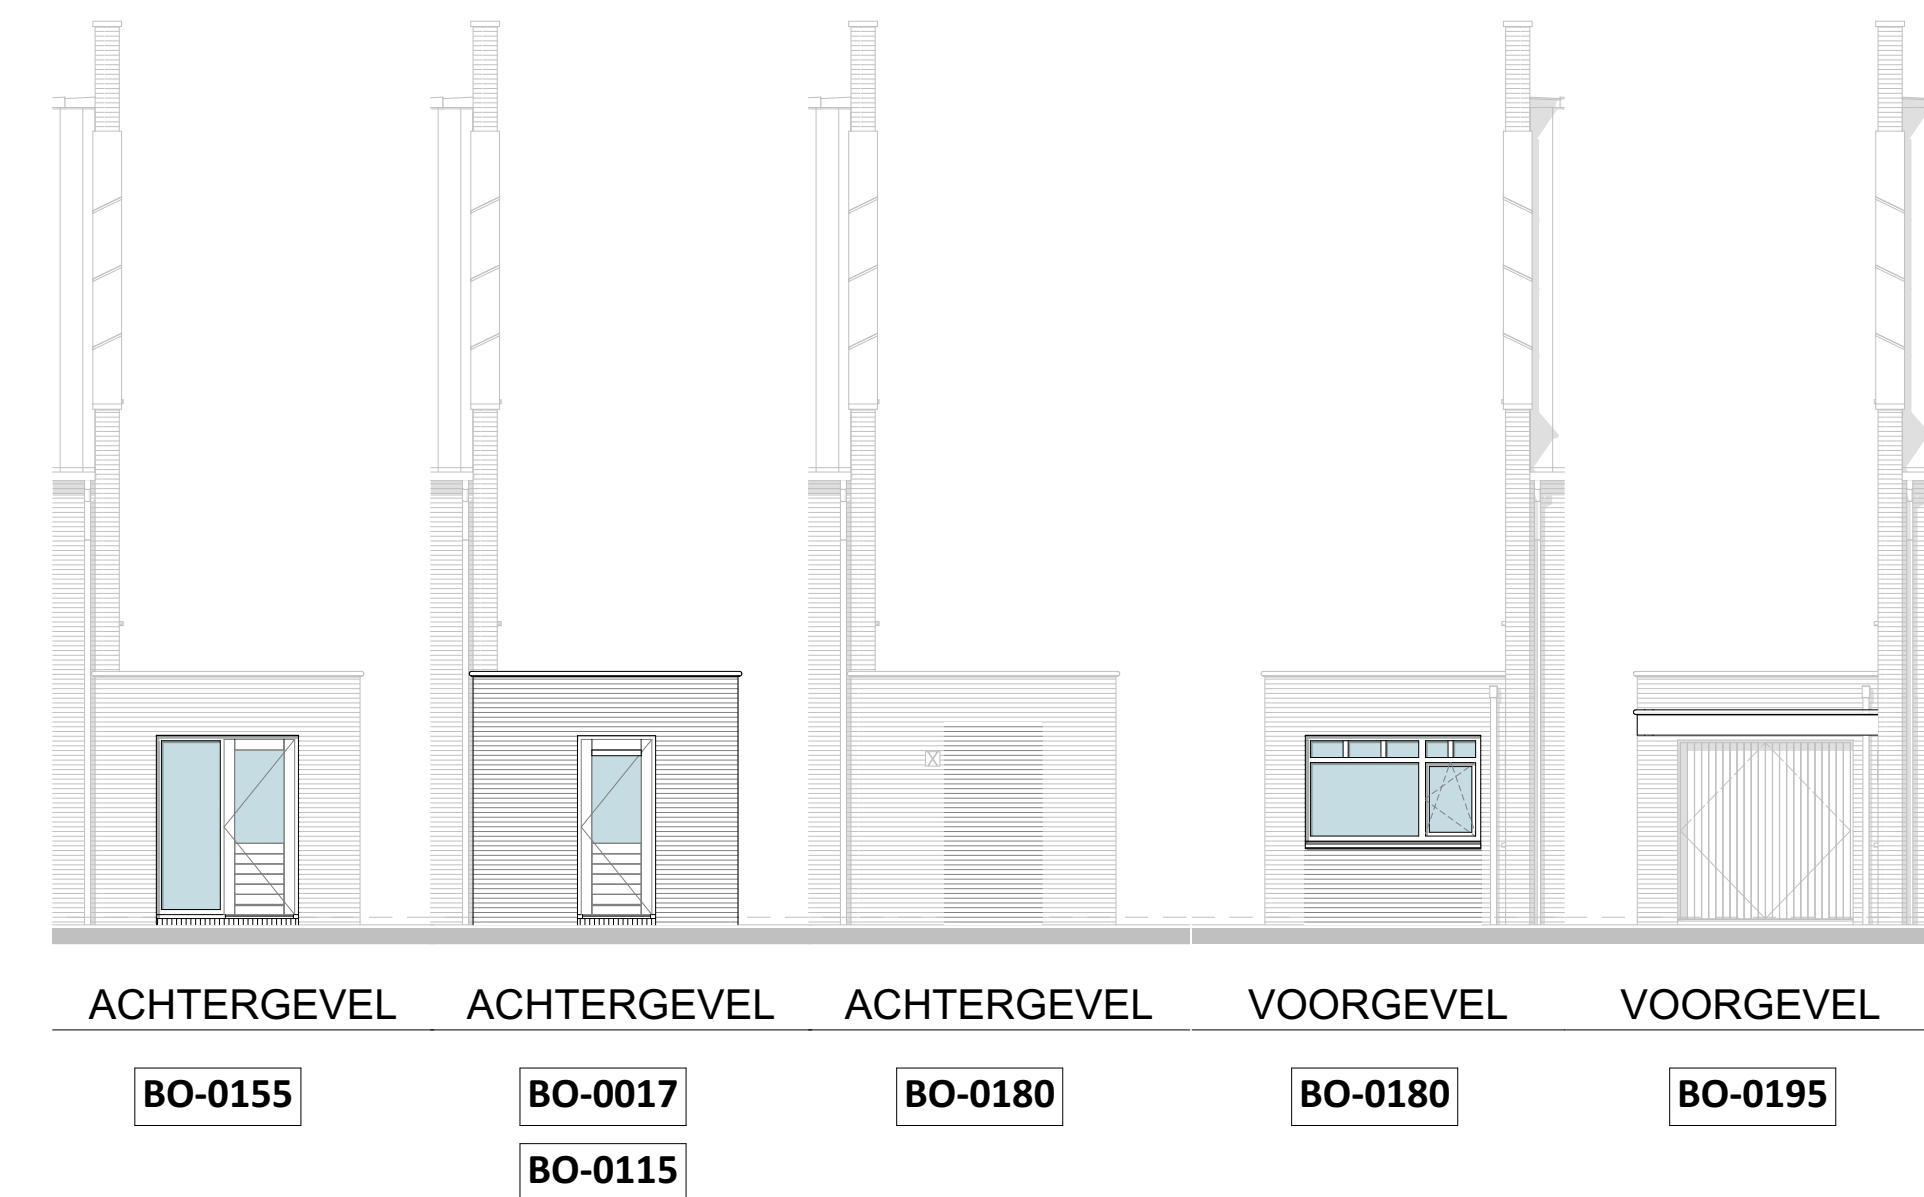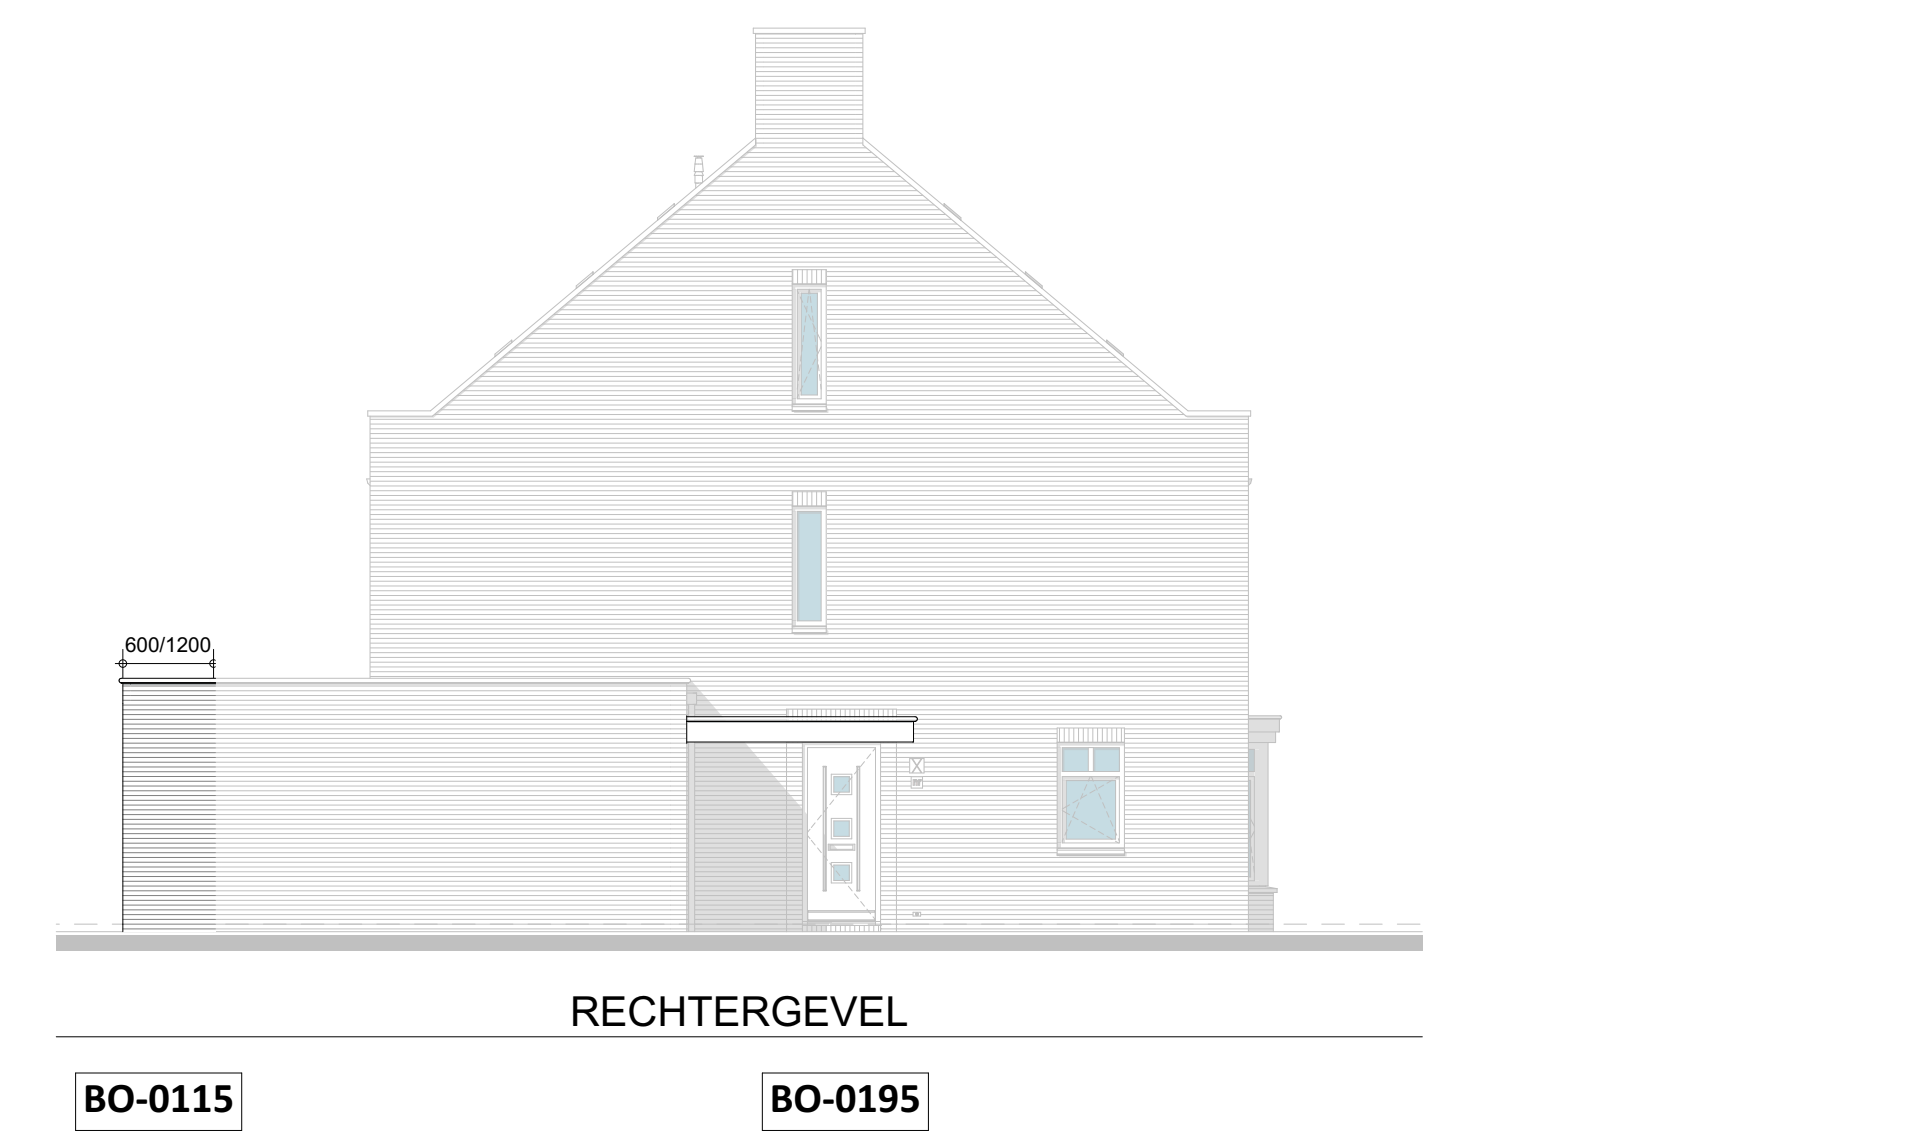VOORGEVEL
BO-0185VOORGEVEL
BO-0186VOORGEVEL
BO-0190VOORGEVEL
BO-0191VOORGEVEL
BO-0192ACHTERGEVEL
BO-0155ACHTERGEVEL
BO-0017
BO-0115ACHTERGEVEL
BO-0180VOORGEVEL
BO-0180VOORGEVEL
BO-0195

BO-0115

RECHTERGEVEL
BO-0195

Optien

Optie

- BO-0017 berging verlengen 120cm t.p.v. achtergevel
- BO-0115 berging isoleren (basis afmeting)
- BO-0120 berging isoleren (60cm verlenging)
- BO-0121 berging isoleren (120cm verlenging)
- BO-0125 berging isoleren en verdelen in berging voor + speel- / werkruimte.
- BO-0130 i.c.m. uitbouw 1.2 woonkamer
- BO-0135 berging isoleren en verdelen in berging voor + speel- / werkruimte.
- BO-0140 i.c.m. uitbouw 2.4 woonkamer + uitbouw 1.2 speel- / werkruimte
- BO-0145 berging isoleren en verdelen in berging voor + speel- / werkruimte.
- BO-0150 i.c.m. uitbouw 1.2 woonkamer + uitbouw 1.2 speel- / werkruimte
- BO-0155 berging isoleren en verdelen in berging voor + speel- / werkruimte.
- BO-0160 i.c.m. uitbouw 120cm woonkamer
- BO-0165 berging isoleren en verdelen in berging voor + speel- / werkruimte + houten berging in achtertuin 5m²
- BO-0170 i.c.m. uitbouw 240cm woonkamer + uitbouw 120cm berging
- BO-0175 berging isoleren en verdelen in berging voor + speel- / werkruimte + houten berging in achtertuin 5m²
- BO-0180 i.c.m. uitbouw 120cm woonkamer + uitbouw 120cm berging
- BO-0185 berging isoleren en verdelen in berging voor + speel- / werkruimte + houten berging in achtertuin 5m²
- BO-0186 opties gevel berging - dubbel openslaande bergingdeuren
- BO-0190 opties gevel berging - enkele deur met borstwering + strook vast glas
- BO-0195 opties gevel berging - enkele deur met borstwering + dicht paneel
- BO-0520 carport 300cm
- deur tussen woonkamer en berging

Plattegronden en gevels tweekappers Opties Berging

WERKNUMMER 19976
BLAD VK-25

PROJECT Nieuwbouw 50 woningen De Straatjes Volterlanden te H.I. Ambacht

OPDRACHTGEVER Gebroeders Blokland
Moorbe 5, 3371 NZ Hardinxveld-Giessendam
+31 (0)184 620 888, info@gebroedersblokland.nl

ONDERDEEL Contractakken
DATUM 16-03-2021
19-03-2021
TEKENAAR SF
06-05-2021

FORMAAT A0
SCHAAL 1:50/100

QUADRANT
architecten bna

Quadrant Architecten BNA
Markt 24, 4781 CE Zevenbergen, +31(0)168 32 82 55
in f PROJECTEN BEKIJKEN DARCH.NL