



BEGANE GROND

BO-0186

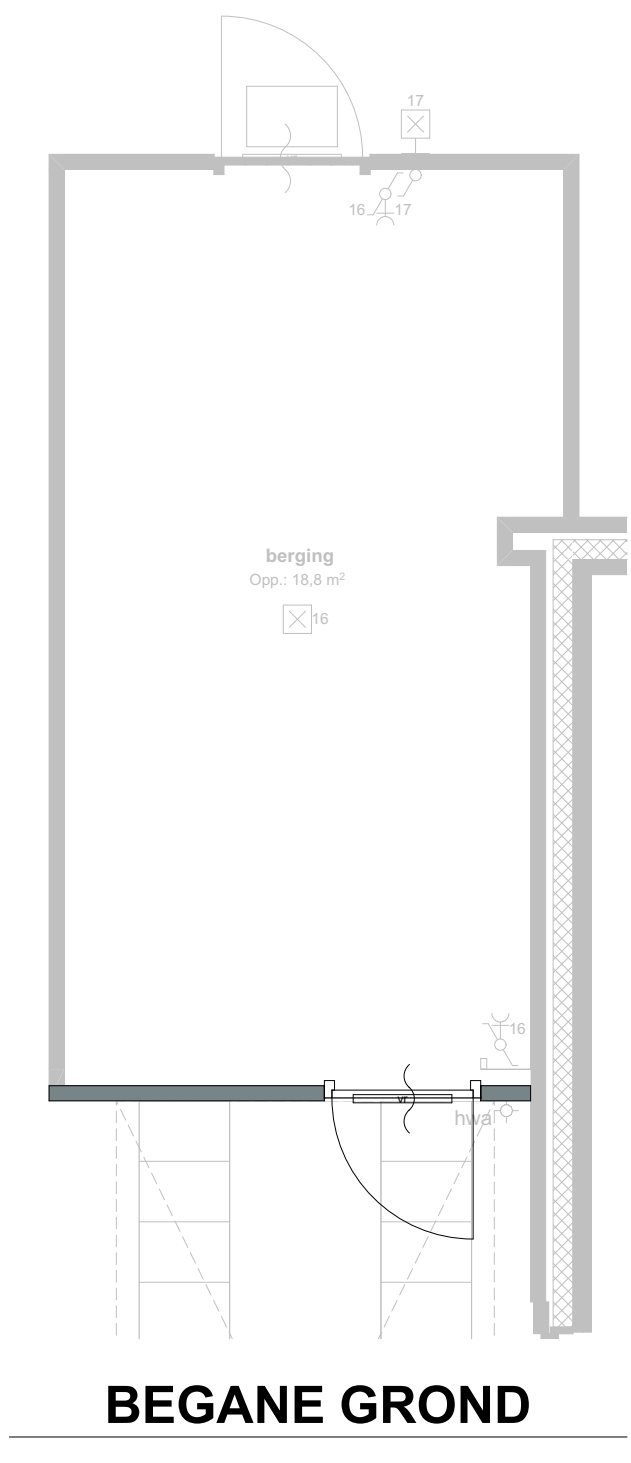


BEGANE GROND

BO-0190

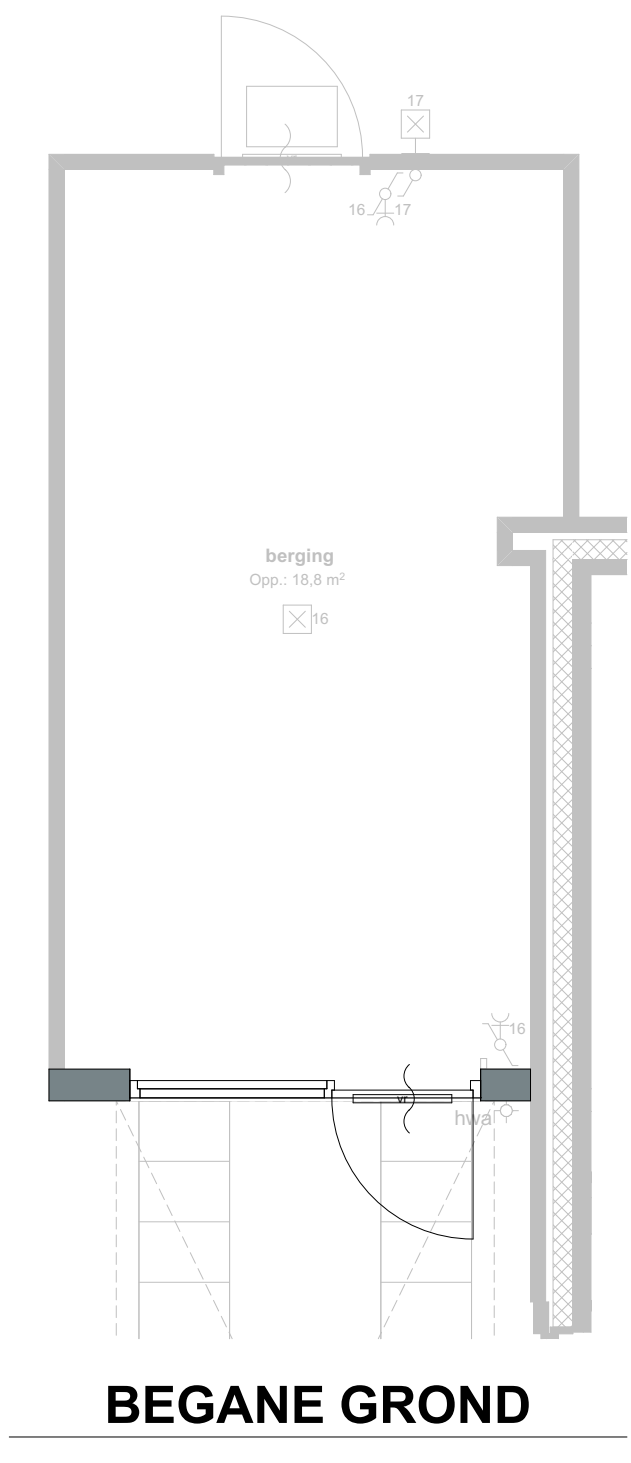


BEGANE GROND

BO-0191

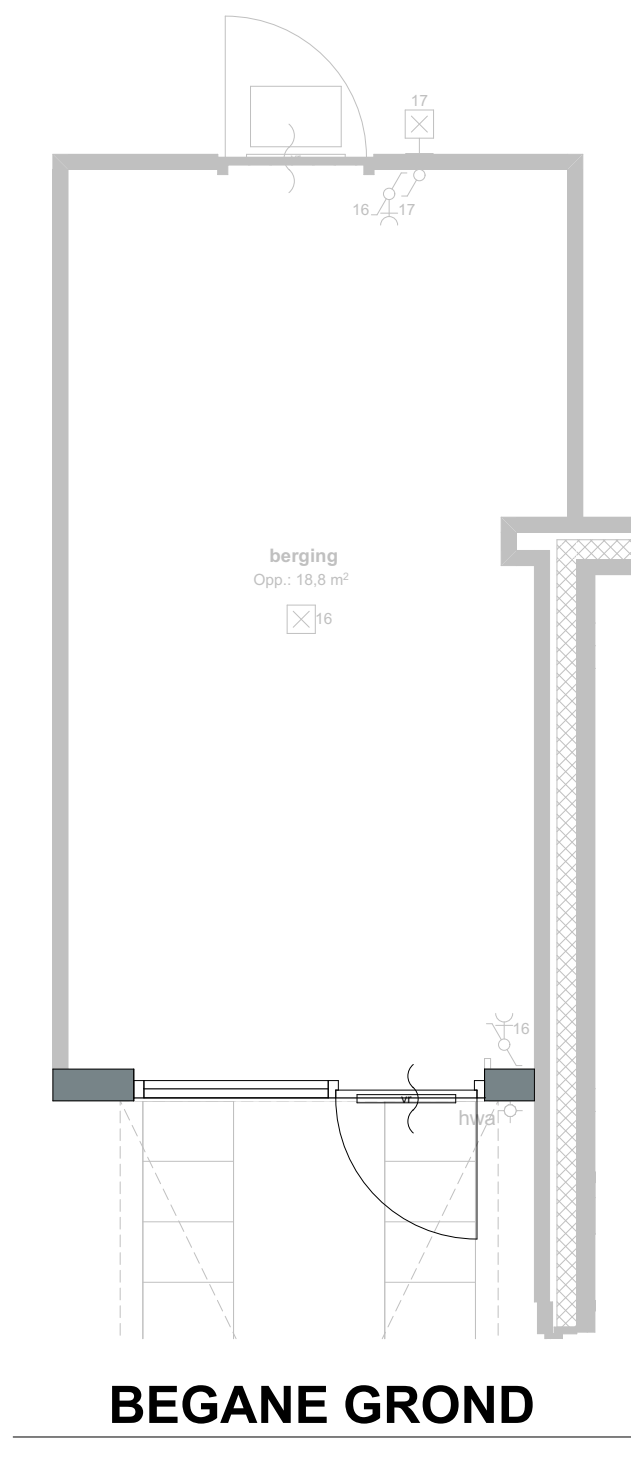


BEGANE GROND

BO-0192

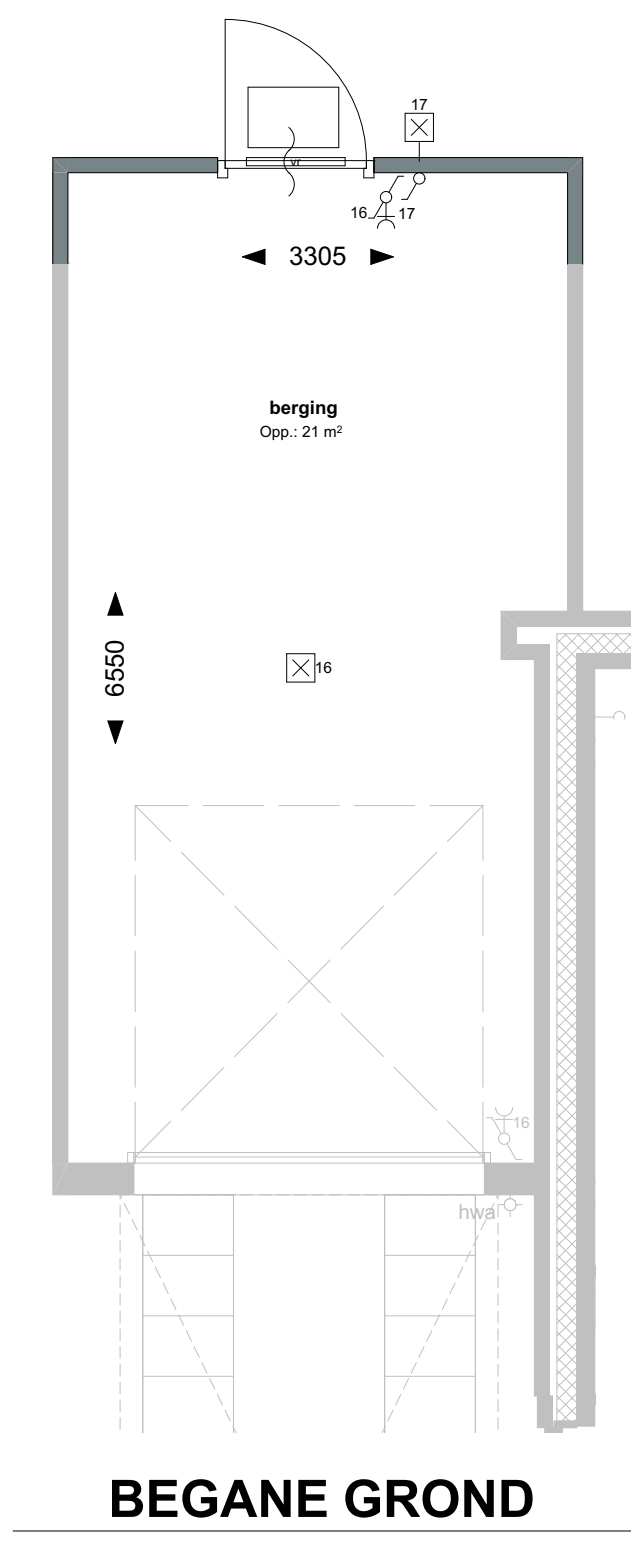


BEGANE GROND

BO-0017

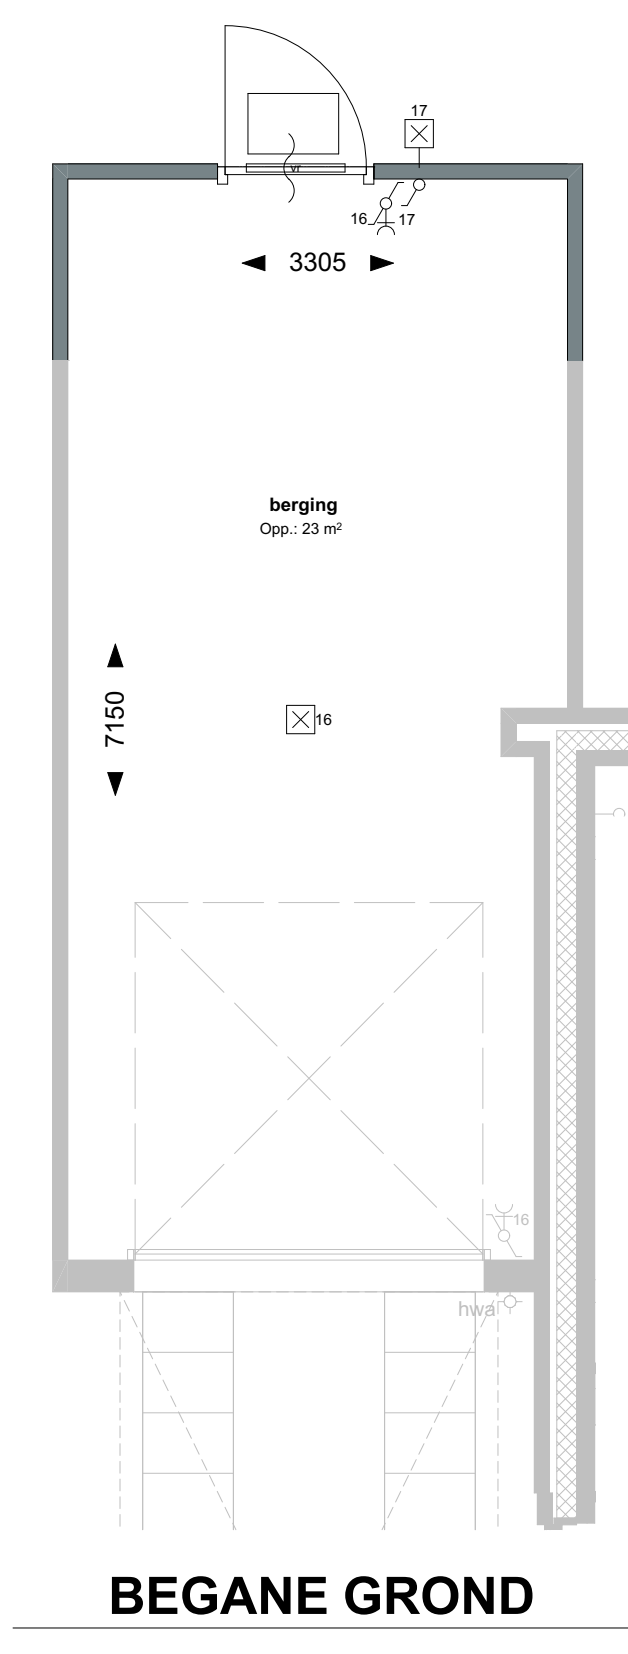


BEGANE GROND

BO-0115

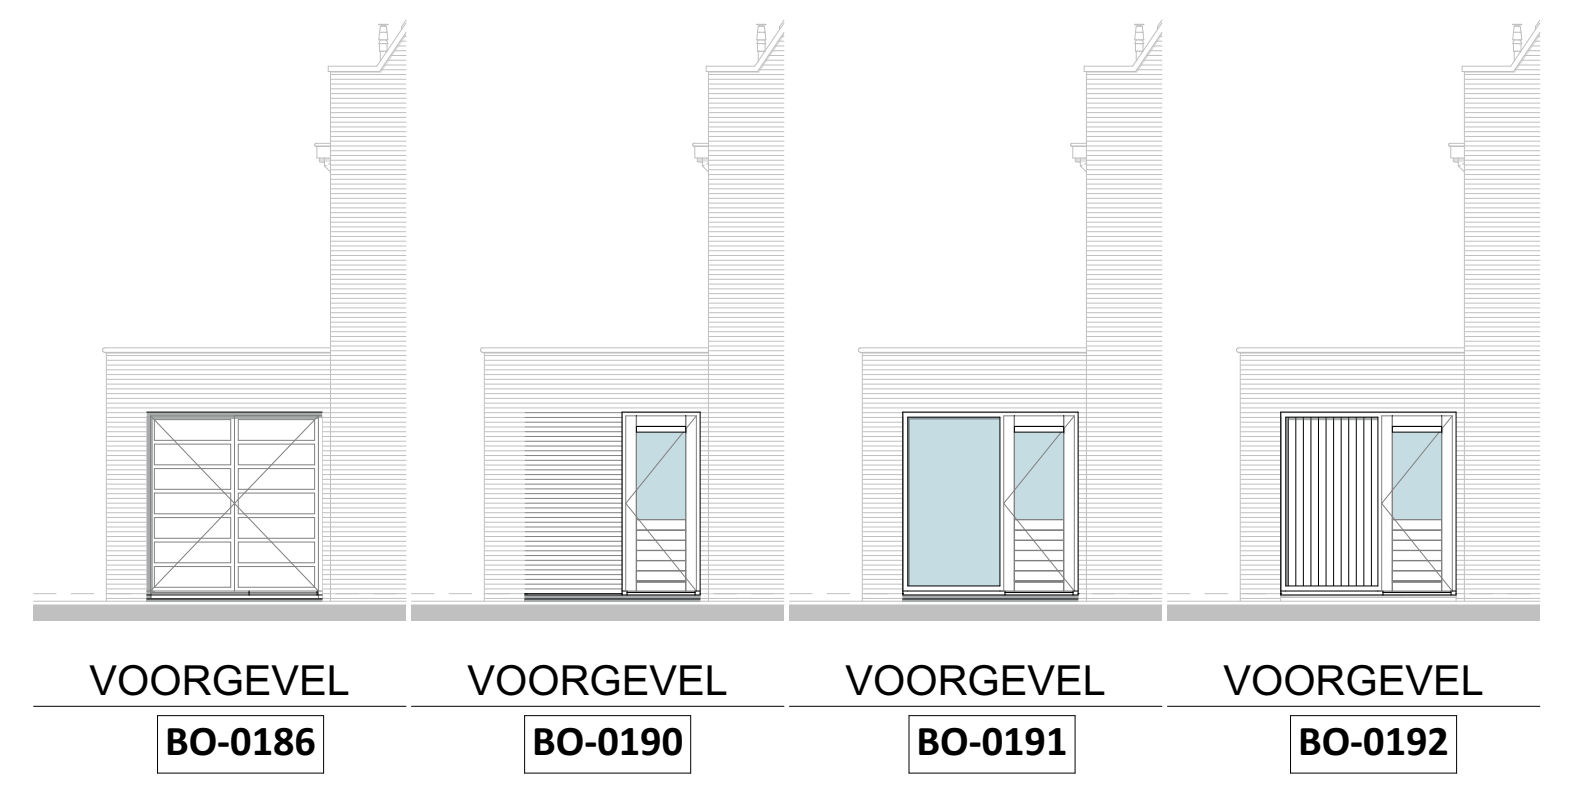


VOORGEVEL
BO-0186 BO-0190 BO-0191 BO-0192

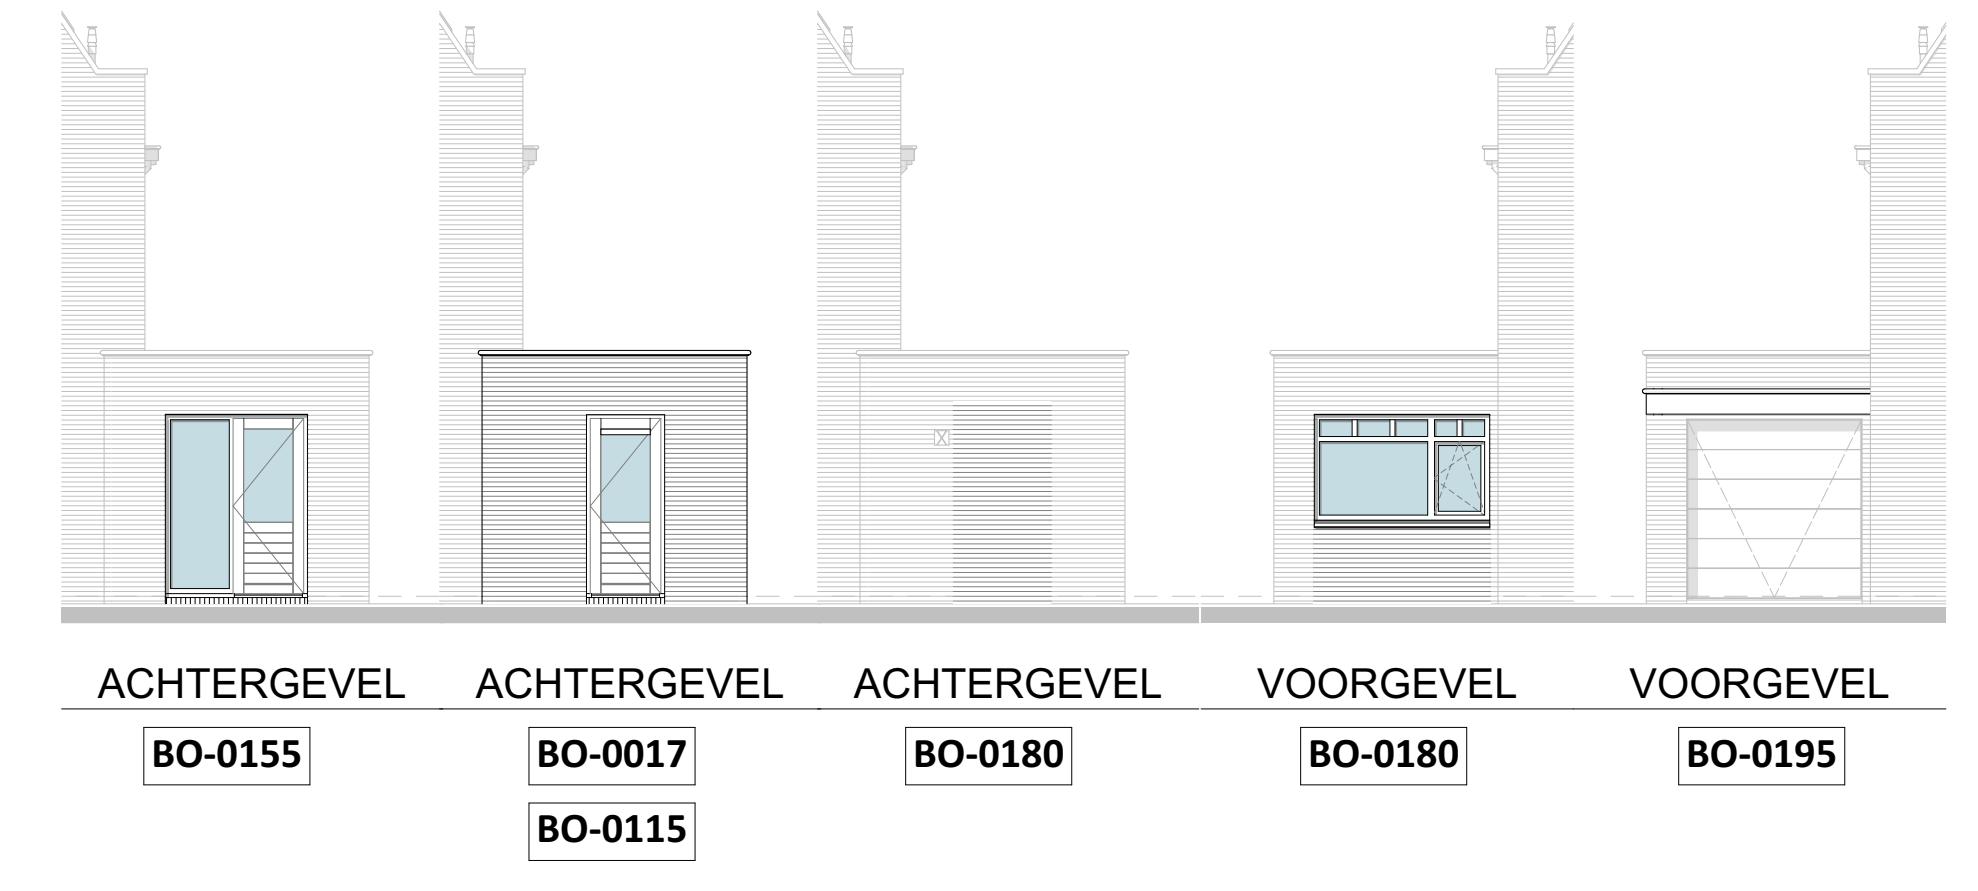

ACHTERGEVEL
BO-0155 BO-0017 BO-0180 BO-0180 BO-0195
BO-0115




RECHTERGEVEL
BO-0017 BO-0115 BO-0195

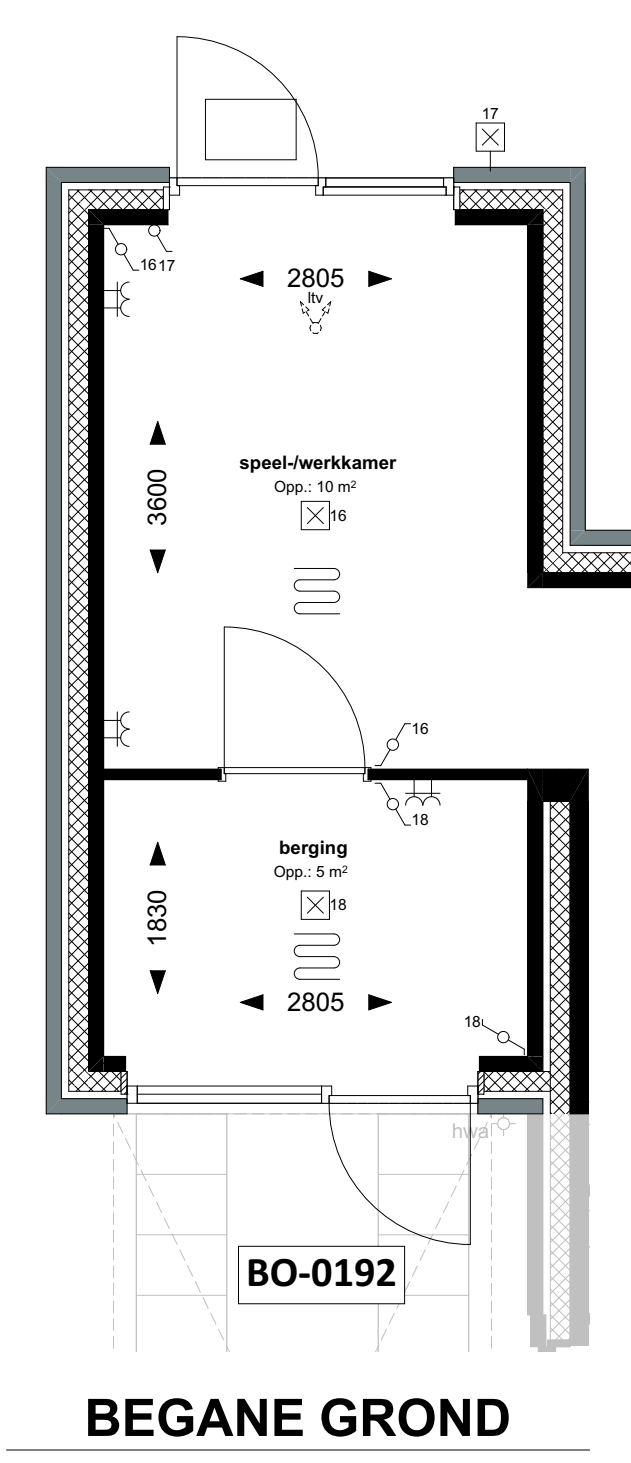


BEGANE GROND

BO-0192

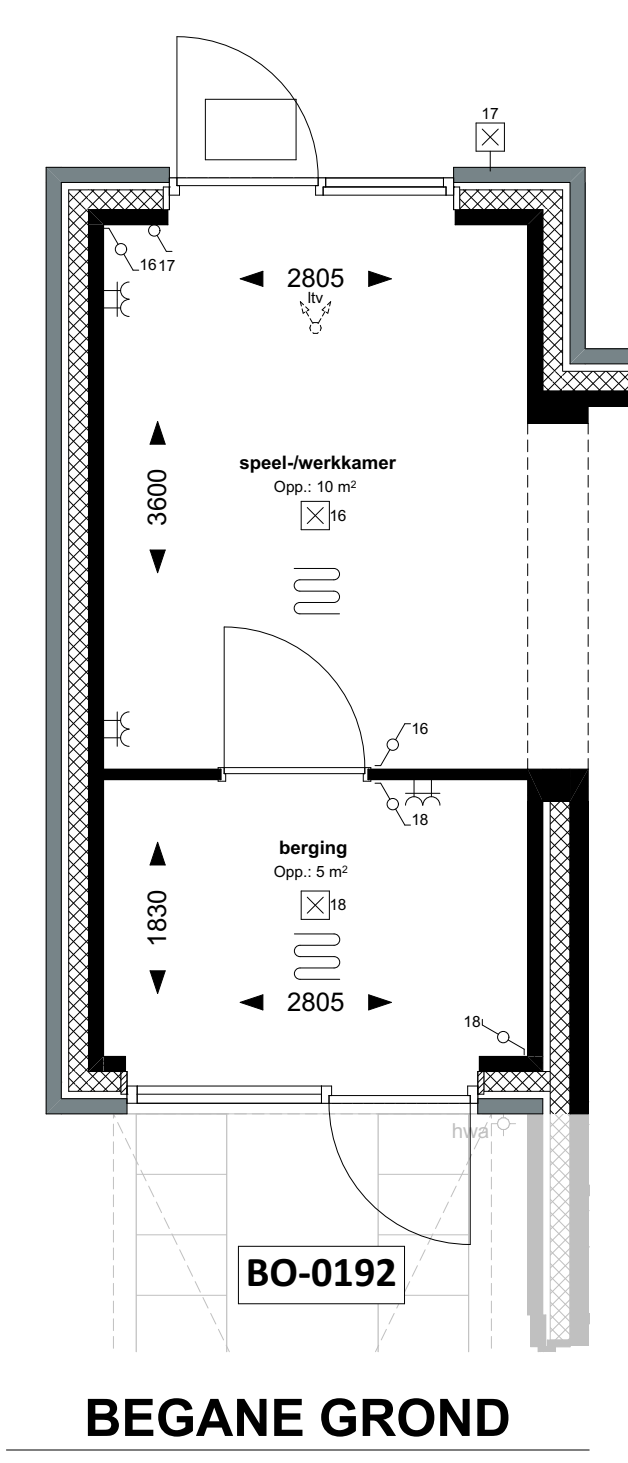


BEGANE GROND

BO-0192

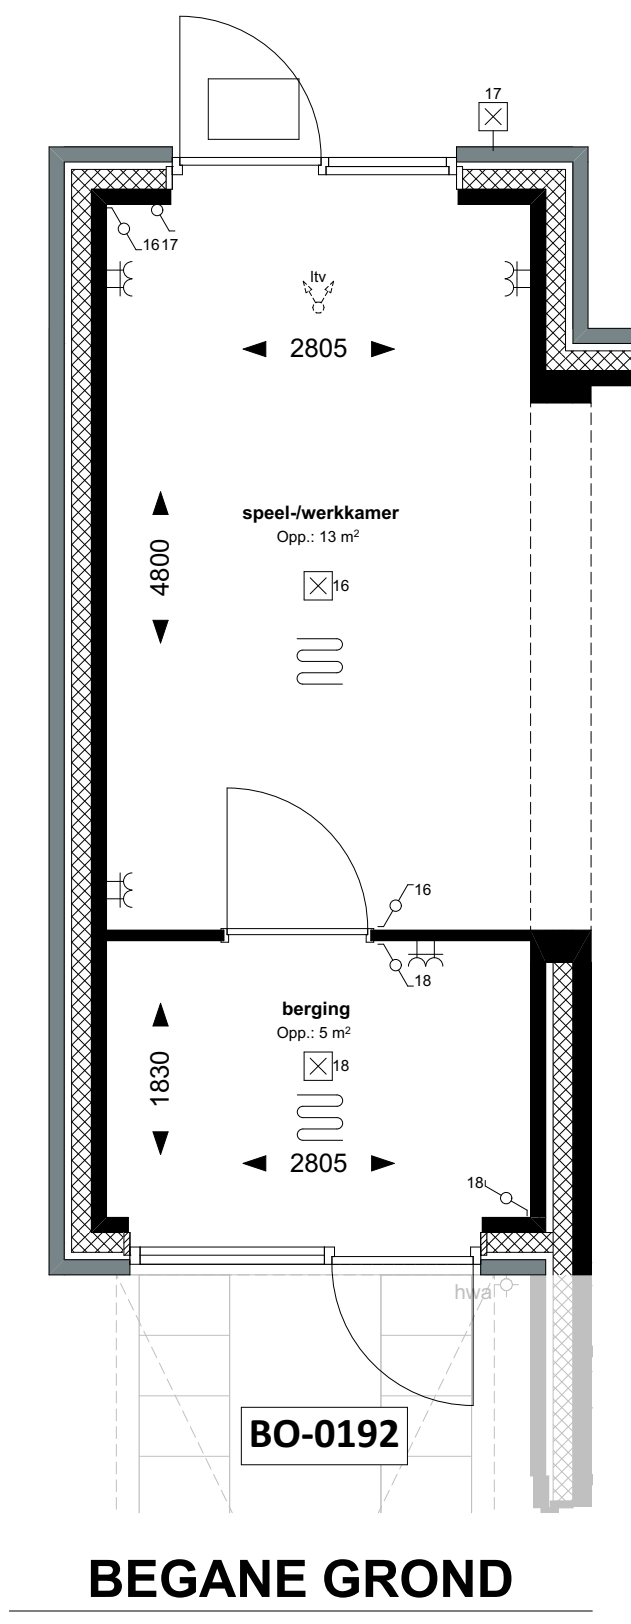


BEGANE GROND

BO-0192

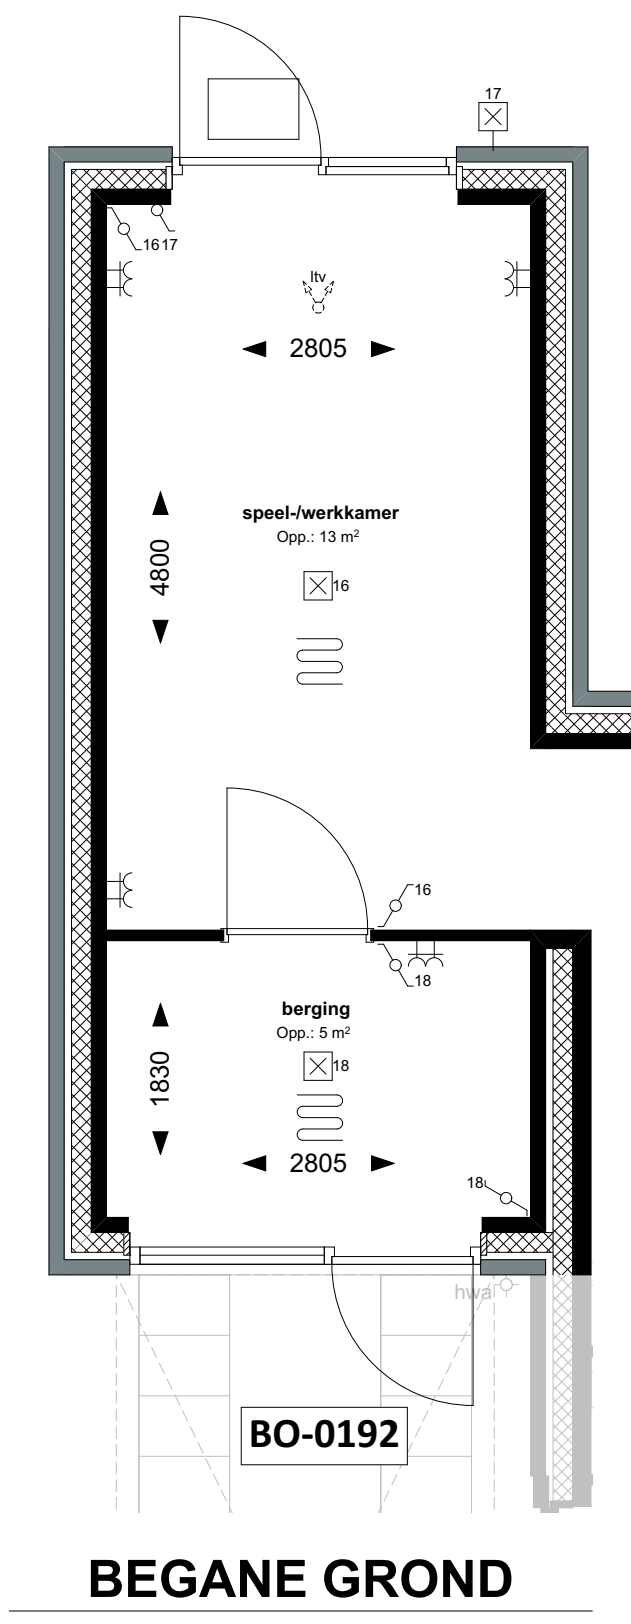


BEGANE GROND

BO-0192

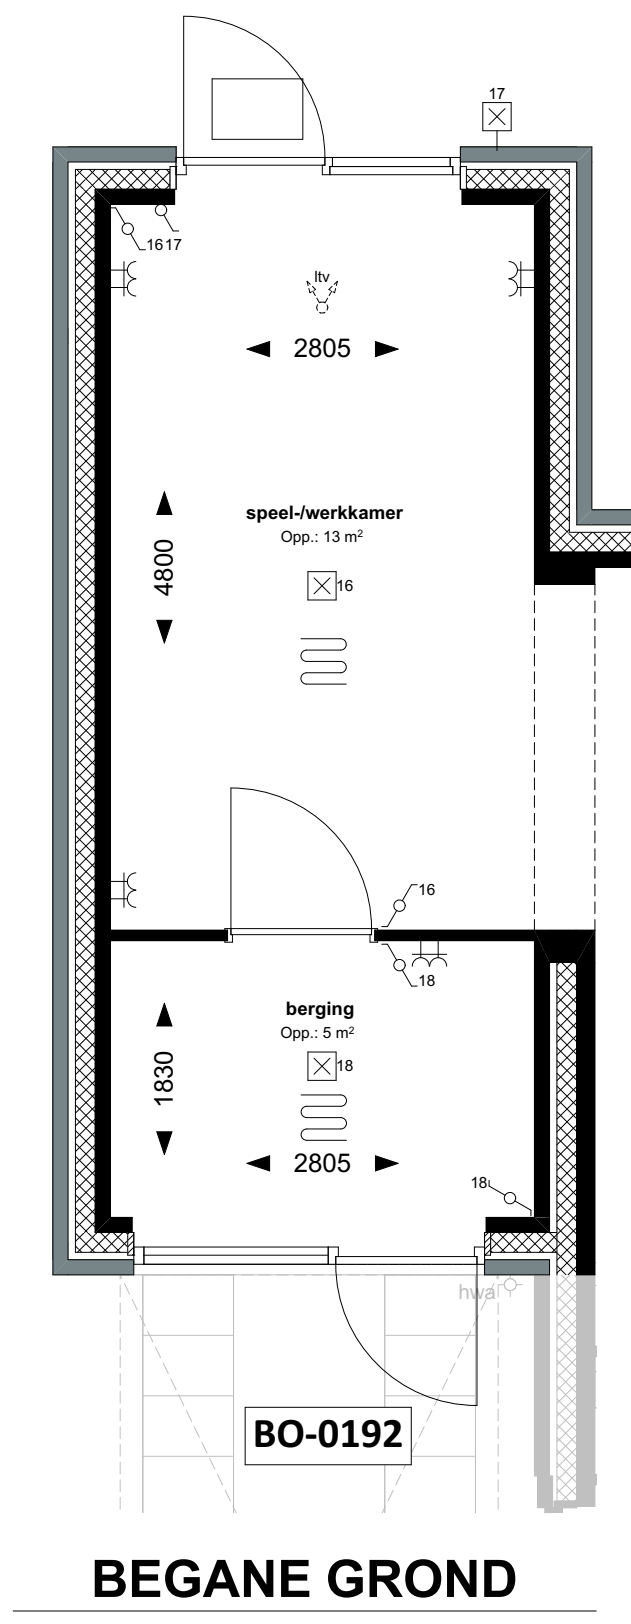


BEGANE GROND

BO-0192

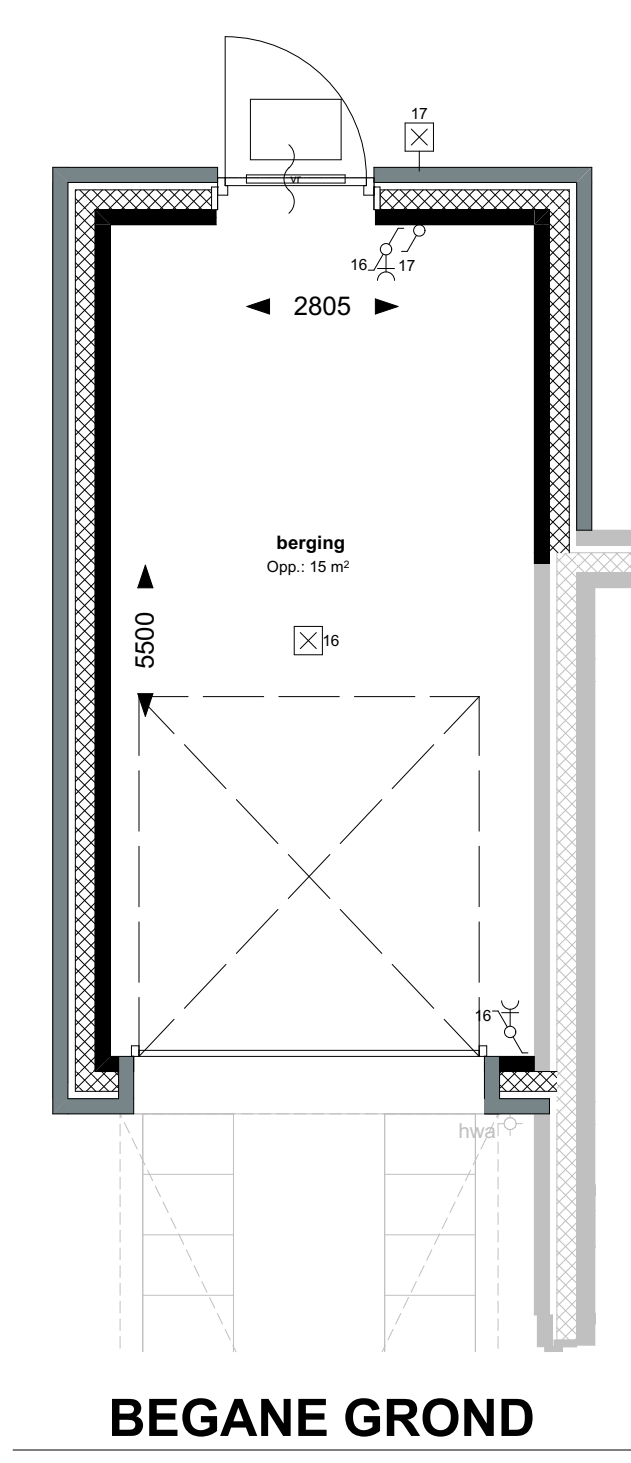


BEGANE GROND

BO-0192

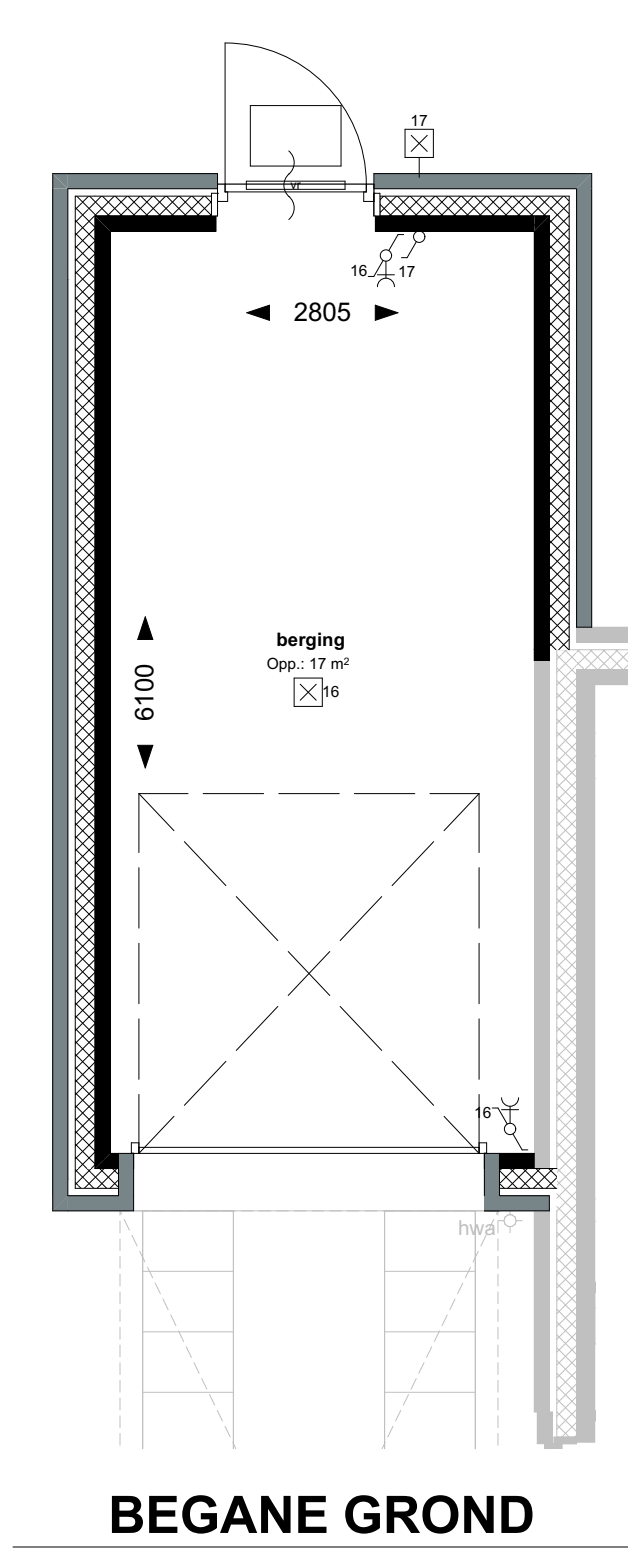


BEGANE GROND

BO-0115

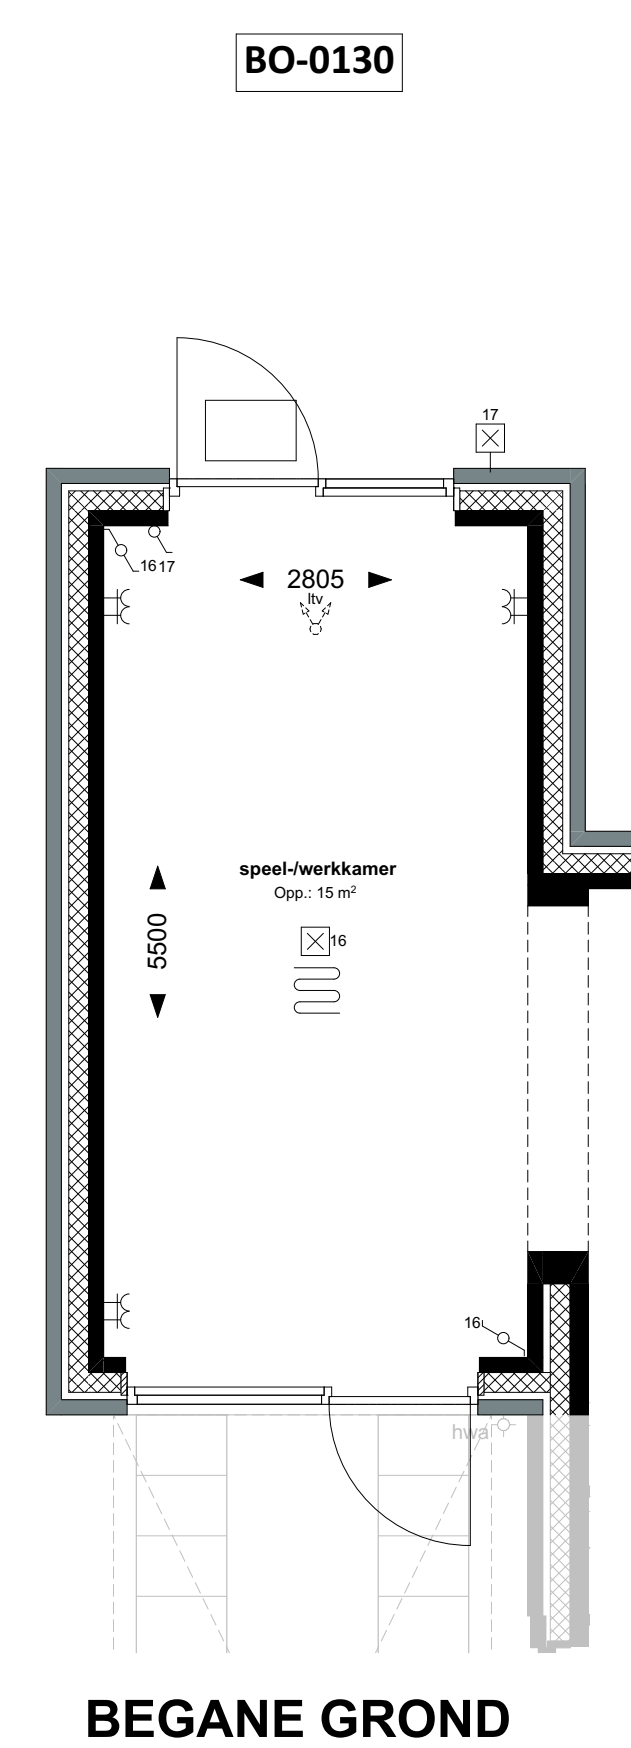


BEGANE GROND

BO-0130

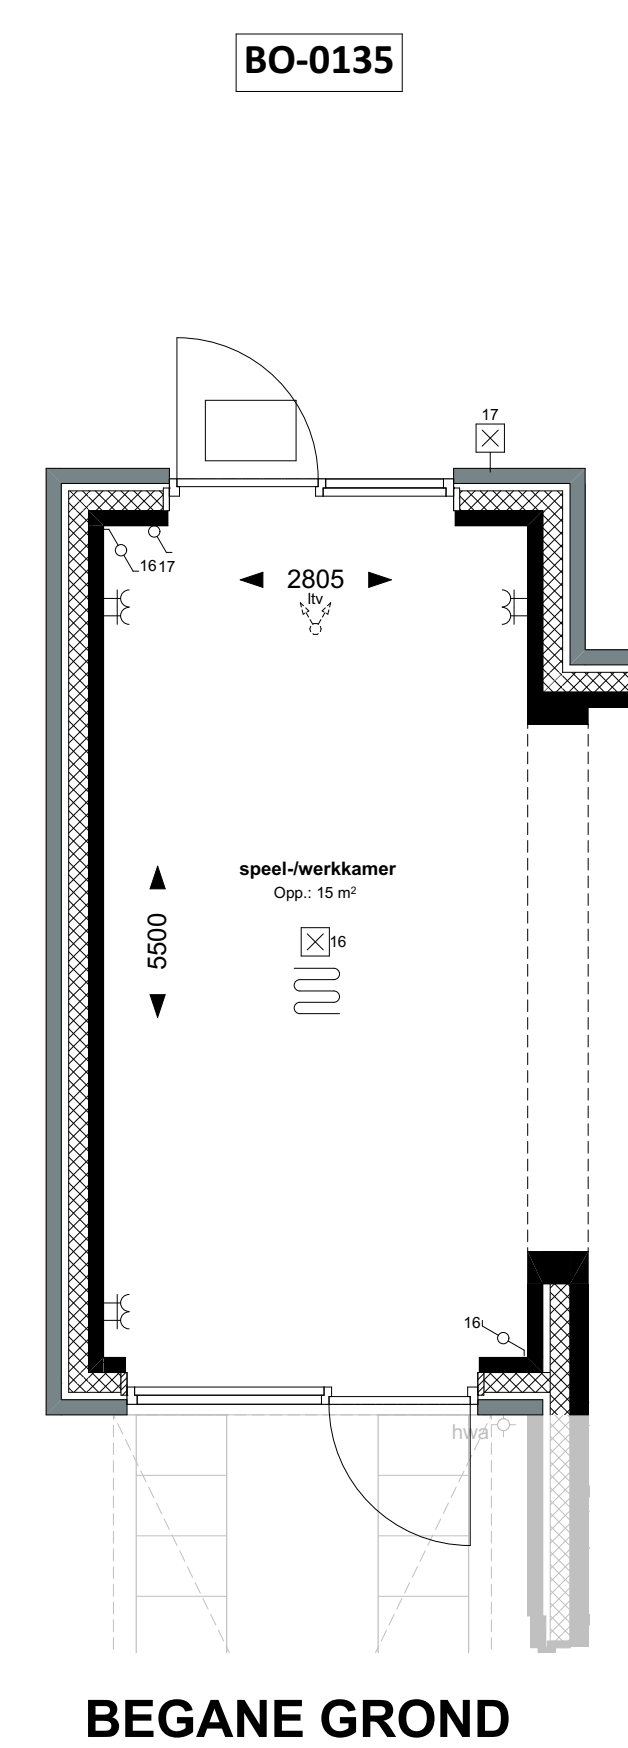


BEGANE GROND

BO-0135

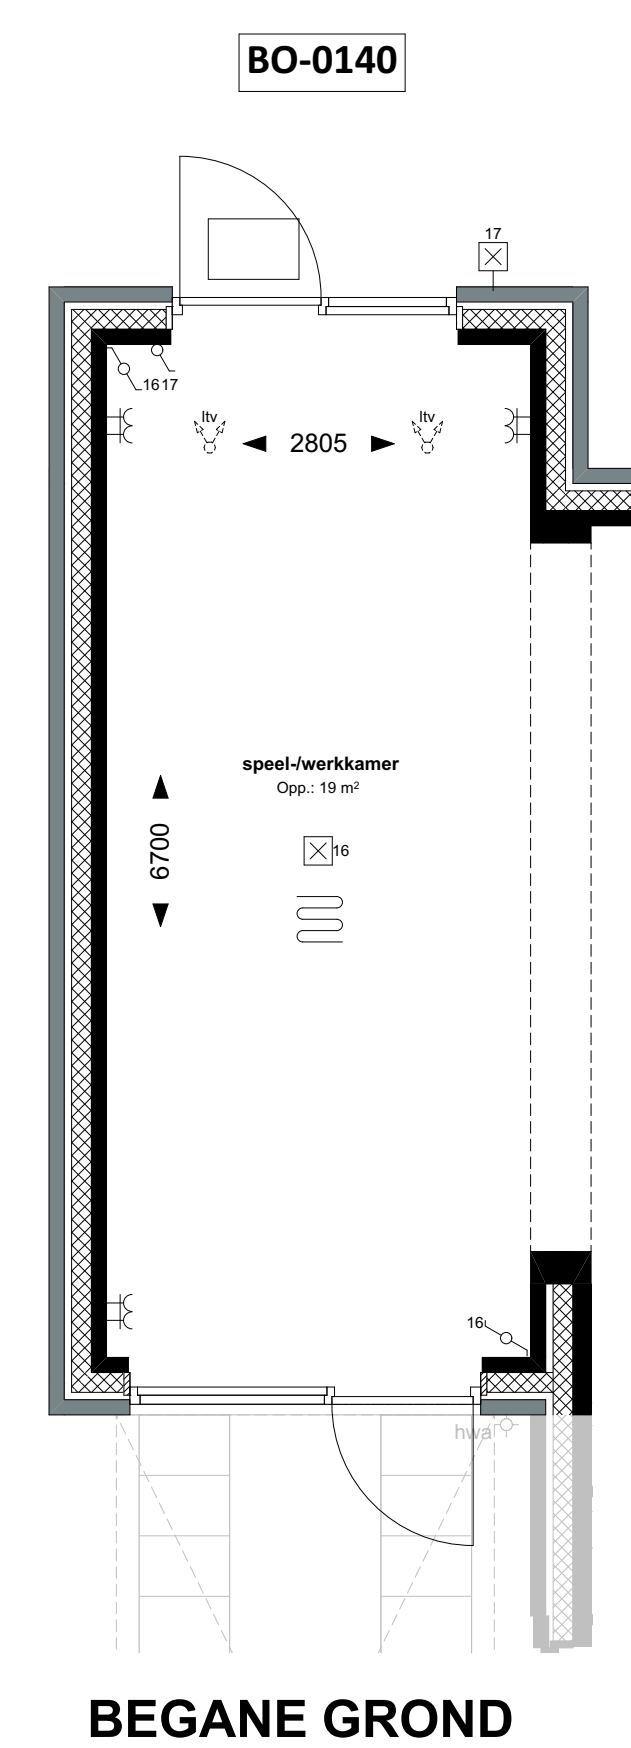


BEGANE GROND

BO-0140

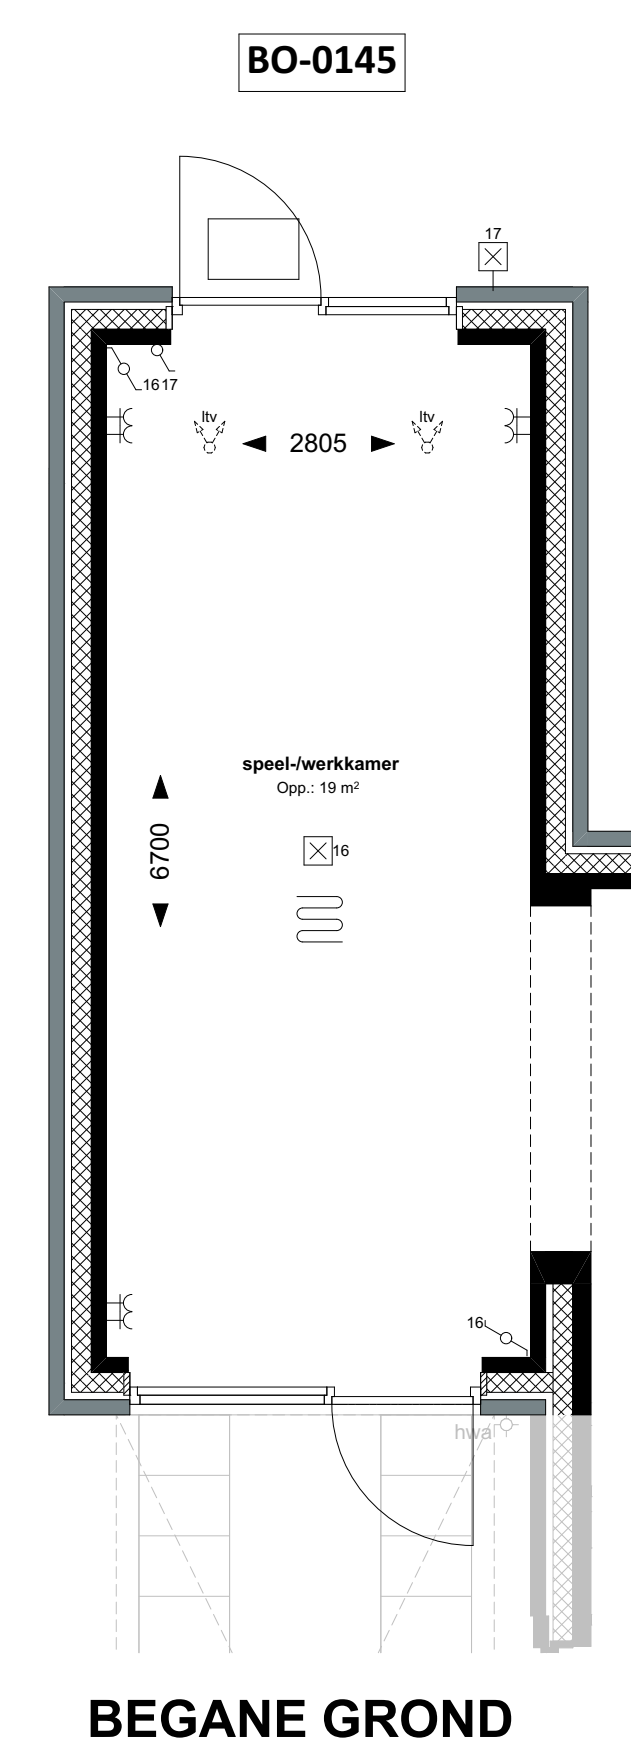


BEGANE GROND

BO-0145

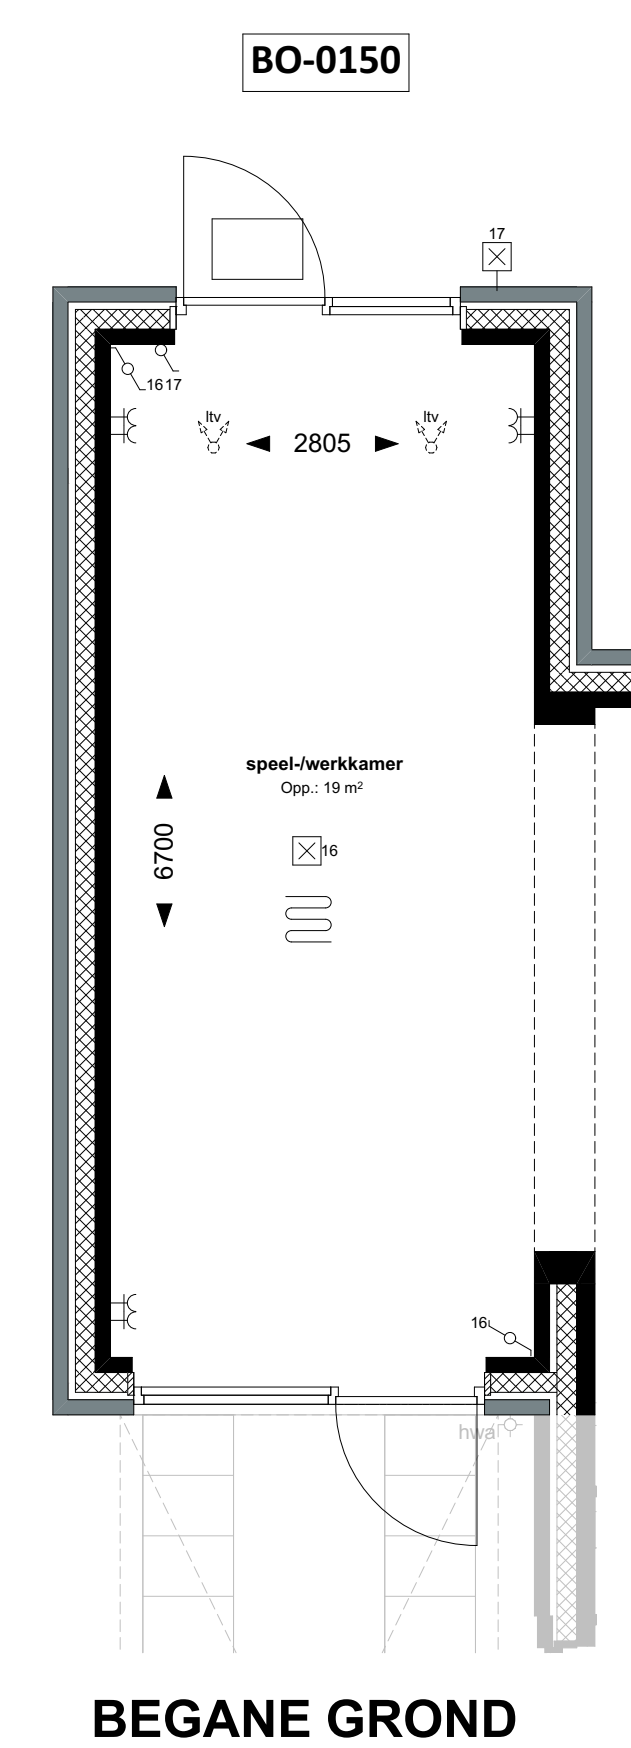


BEGANE GROND

BO-0150

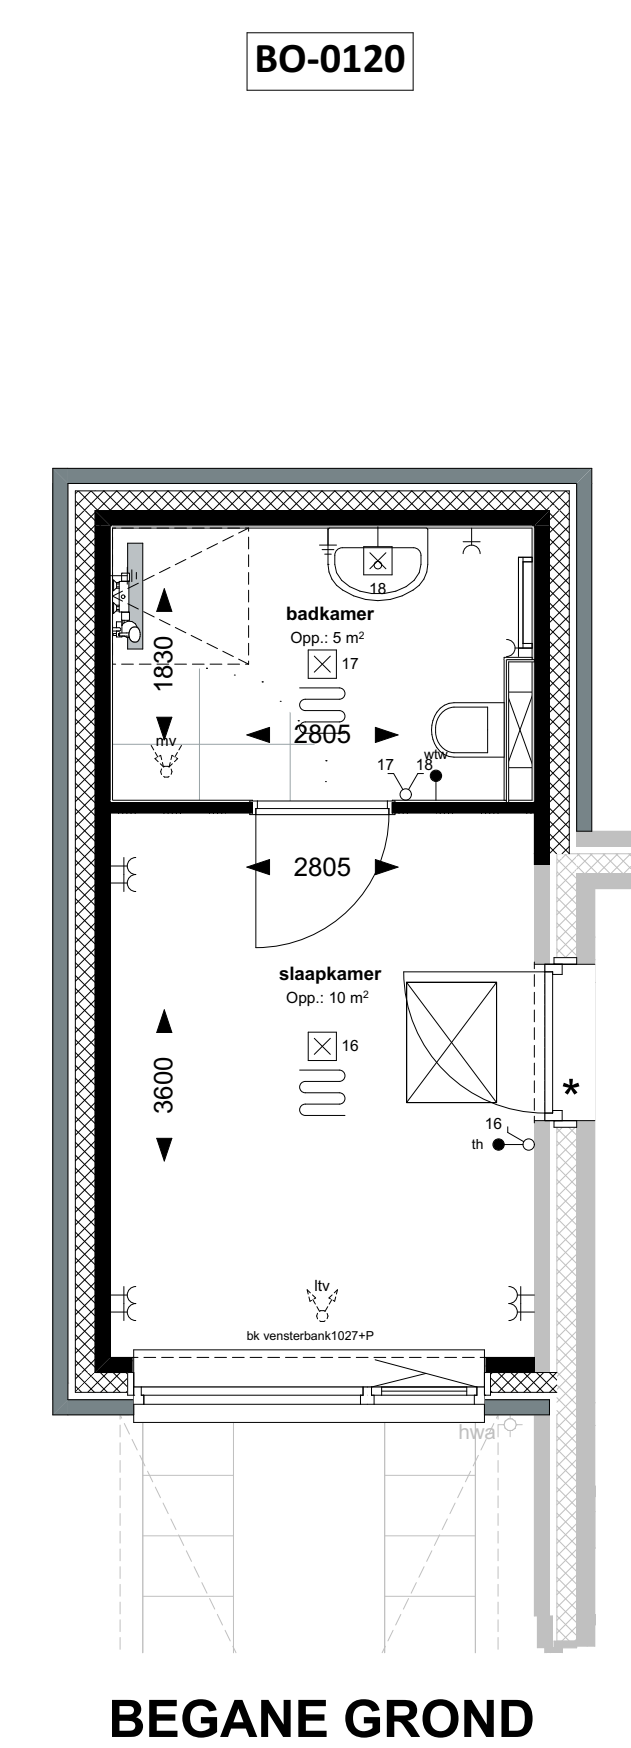


BEGANE GROND

BO-0180

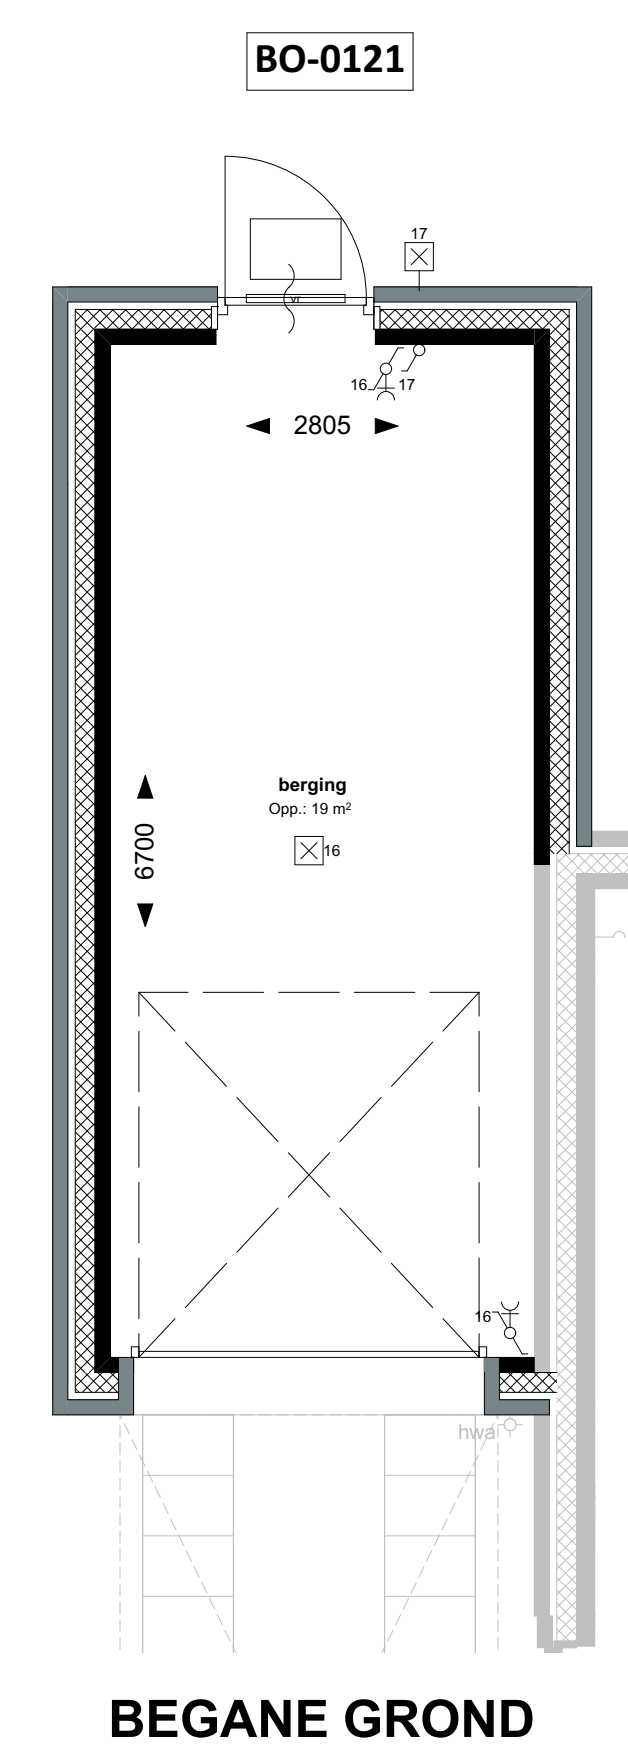

BEGANE GROND

BO-0121

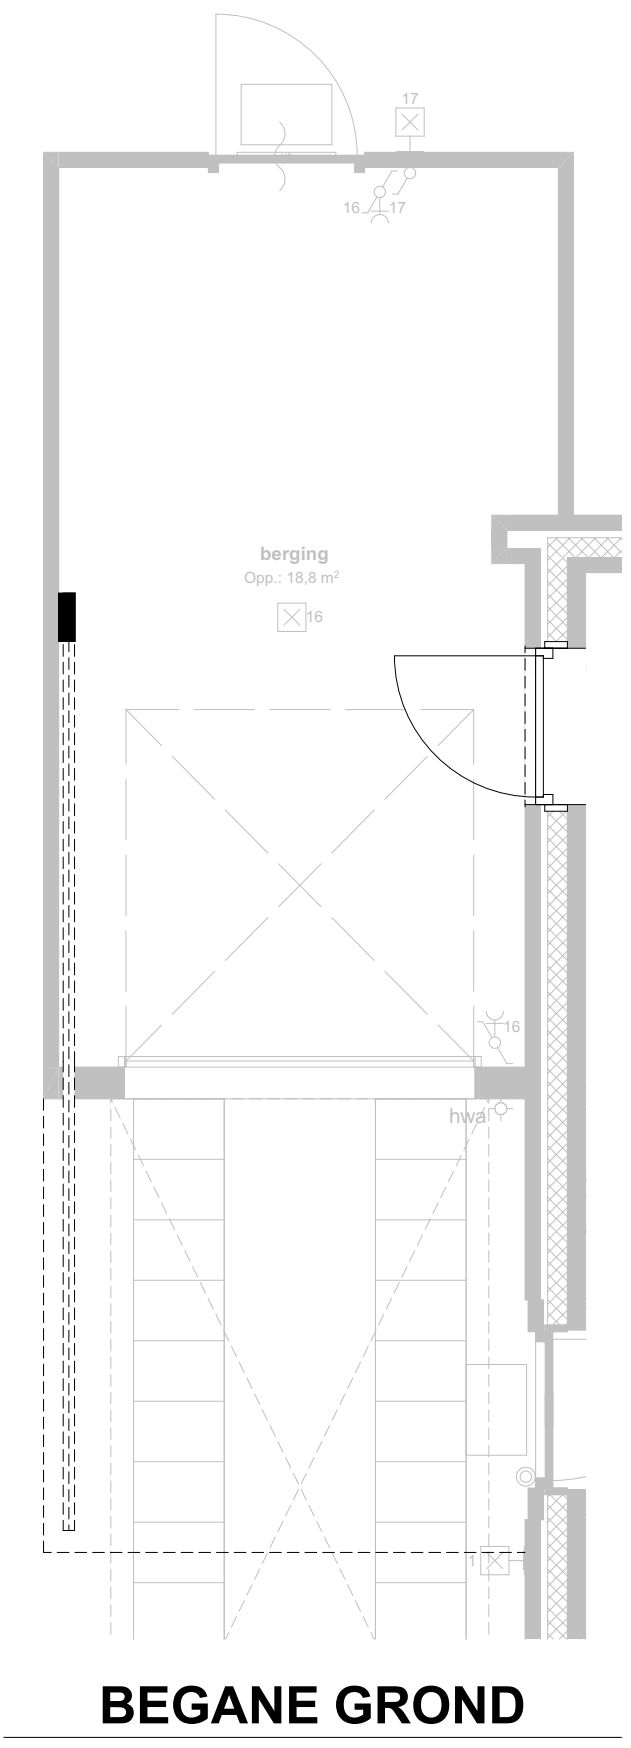

BEGANE GROND

BO-0195

BO-0520

- Optienr**
- BO-0017 berging verlengen 60cm tpv achtergevel
 - BO-0115 berging verlengen 120cm tpv achtergevel
 - BO-0120 berging isoleren (basis afmeting)
 - BO-0121 berging isoleren (60cm verlenging)
 - BO-0125 berging isoleren (120cm verlenging)
 - BO-0130 berging isoleren en verdelen in berging voor + speel- / werkruimte. i.c.m. uitbouw 1.2 woonkamer
 - BO-0135 berging isoleren en verdelen in berging voor + speel- / werkruimte. i.c.m. uitbouw 2.4 woonkamer + uitbouw 1.2 speel- / werkruimte
 - BO-0140 berging isoleren en verdelen in berging voor + speel- / werkruimte. i.c.m. uitbouw 1.2 woonkamer + uitbouw 1.2 speel- / werkruimte
 - BO-0145 berging isoleren en verdelen in berging voor + speel- / werkruimte. i.c.m. uitbouw 2.4 woonkamer + uitbouw 1.2 speel- / werkruimte
 - BO-0150 berging isoleren en verdelen in berging voor + speel- / werkruimte. i.c.m. uitbouw 120cm woonkamer
 - BO-0155 berging isoleren en verdelen in berging voor + speel- / werkruimte. i.c.m. uitbouw 240cm woonkamer + uitbouw 120cm berging
 - BO-0160 berging isoleren en verdelen in berging voor + speel- / werkruimte. i.c.m. uitbouw 120cm woonkamer + houten berging in achtertuin 5m²
 - BO-0165 berging isoleren en verdelen in berging voor + speel- / werkruimte. i.c.m. uitbouw 240cm woonkamer + uitbouw 120cm berging
 - BO-0170 berging isoleren en verdelen in berging voor + speel- / werkruimte. i.c.m. uitbouw 120cm woonkamer + houten berging in achtertuin 5m²
 - BO-0175 berging isoleren en verdelen in berging voor + speel- / werkruimte. i.c.m. uitbouw 120cm woonkamer + uitbouw 120cm berging
 - BO-0180 berging isoleren en verdelen in berging voor + speel- / werkruimte. i.c.m. uitbouw 120cm woonkamer + uitbouw 120cm berging
 - BO-0186 opties gevel berging - dubbel openslaande bergingdeuren
 - BO-0190 opties gevel berging - enkele deur met borstwering
 - BO-0191 opties gevel berging - enkele deur met borstwering + strook vast glas
 - BO-0192 opties gevel berging - enkele deur met borstwering + dicht paneel
 - BO-0520 carport 300cm deur tussen woonkamer en berging
- Optie**
- berging verlengen 60cm tpv achtergevel
 - berging verlengen 120cm tpv achtergevel
 - berging isoleren (basis afmeting)
 - berging isoleren (60cm verlenging)
 - berging isoleren (120cm verlenging)
 - berging isoleren en verdelen in berging voor + speel- / werkruimte. i.c.m. uitbouw 1.2 woonkamer
 - berging isoleren en verdelen in berging voor + speel- / werkruimte. i.c.m. uitbouw 2.4 woonkamer + uitbouw 1.2 speel- / werkruimte
 - berging isoleren en verdelen in berging voor + speel- / werkruimte. i.c.m. uitbouw 1.2 woonkamer + uitbouw 1.2 speel- / werkruimte
 - berging isoleren en verdelen in berging voor + speel- / werkruimte. i.c.m. uitbouw 2.4 woonkamer + uitbouw 1.2 speel- / werkruimte
 - berging isoleren en verdelen in berging voor + speel- / werkruimte. i.c.m. uitbouw 120cm woonkamer
 - berging isoleren en verdelen in berging voor + speel- / werkruimte. i.c.m. uitbouw 240cm woonkamer + uitbouw 120cm berging
 - berging isoleren en verdelen in berging voor + speel- / werkruimte. i.c.m. uitbouw 120cm woonkamer + houten berging in achtertuin 5m²
 - berging isoleren en verdelen in berging voor + speel- / werkruimte. i.c.m. uitbouw 120cm woonkamer + uitbouw 120cm berging
 - berging isoleren en verdelen in berging voor + speel- / werkruimte. i.c.m. uitbouw 120cm woonkamer + uitbouw 120cm berging
 - opties gevel berging - dubbel openslaande bergingdeuren
 - opties gevel berging - enkele deur met borstwering
 - opties gevel berging - enkele deur met borstwering + strook vast glas
 - opties gevel berging - enkele deur met borstwering + dicht paneel
 - carport 300cm
 - deur tussen woonkamer en berging

Plattegronden en gevels vrijstaand
Opties Berging

WERKNUMMER **19976** BLAD **VK-26**

PROJECT
Nieuwbouw 50 woningen De Straatjes
Volgerlanden te H.I. Ambacht

OPDRACHTGEVER
Gebroeders Blokland
Moerbe 5, 3371 NZ Hardinxveld-Giessendam
+31 (0)184 620 888, info@gebroedersblokland.nl

ONDERDEEL **CONTRACTAKKEN** DATUM
16-03-2021
19-03-2021
30-04-2021
06-05-2021

FORMAAT **A0**

SCHAAL **1:50/100**

QUADRANT
architecten bna

Quadrant Architecten BNA
Markt 24, 4761 CE Zevenbergen, +31(0)168 32 82 55
in f PROJECTEN BEKIJKEN DARCH.NL

* gelidewerzennendeur