



ACHTERGEVEL




ACHTERGEVEL



ACHTERGEVEL




ACHTERGEVEL

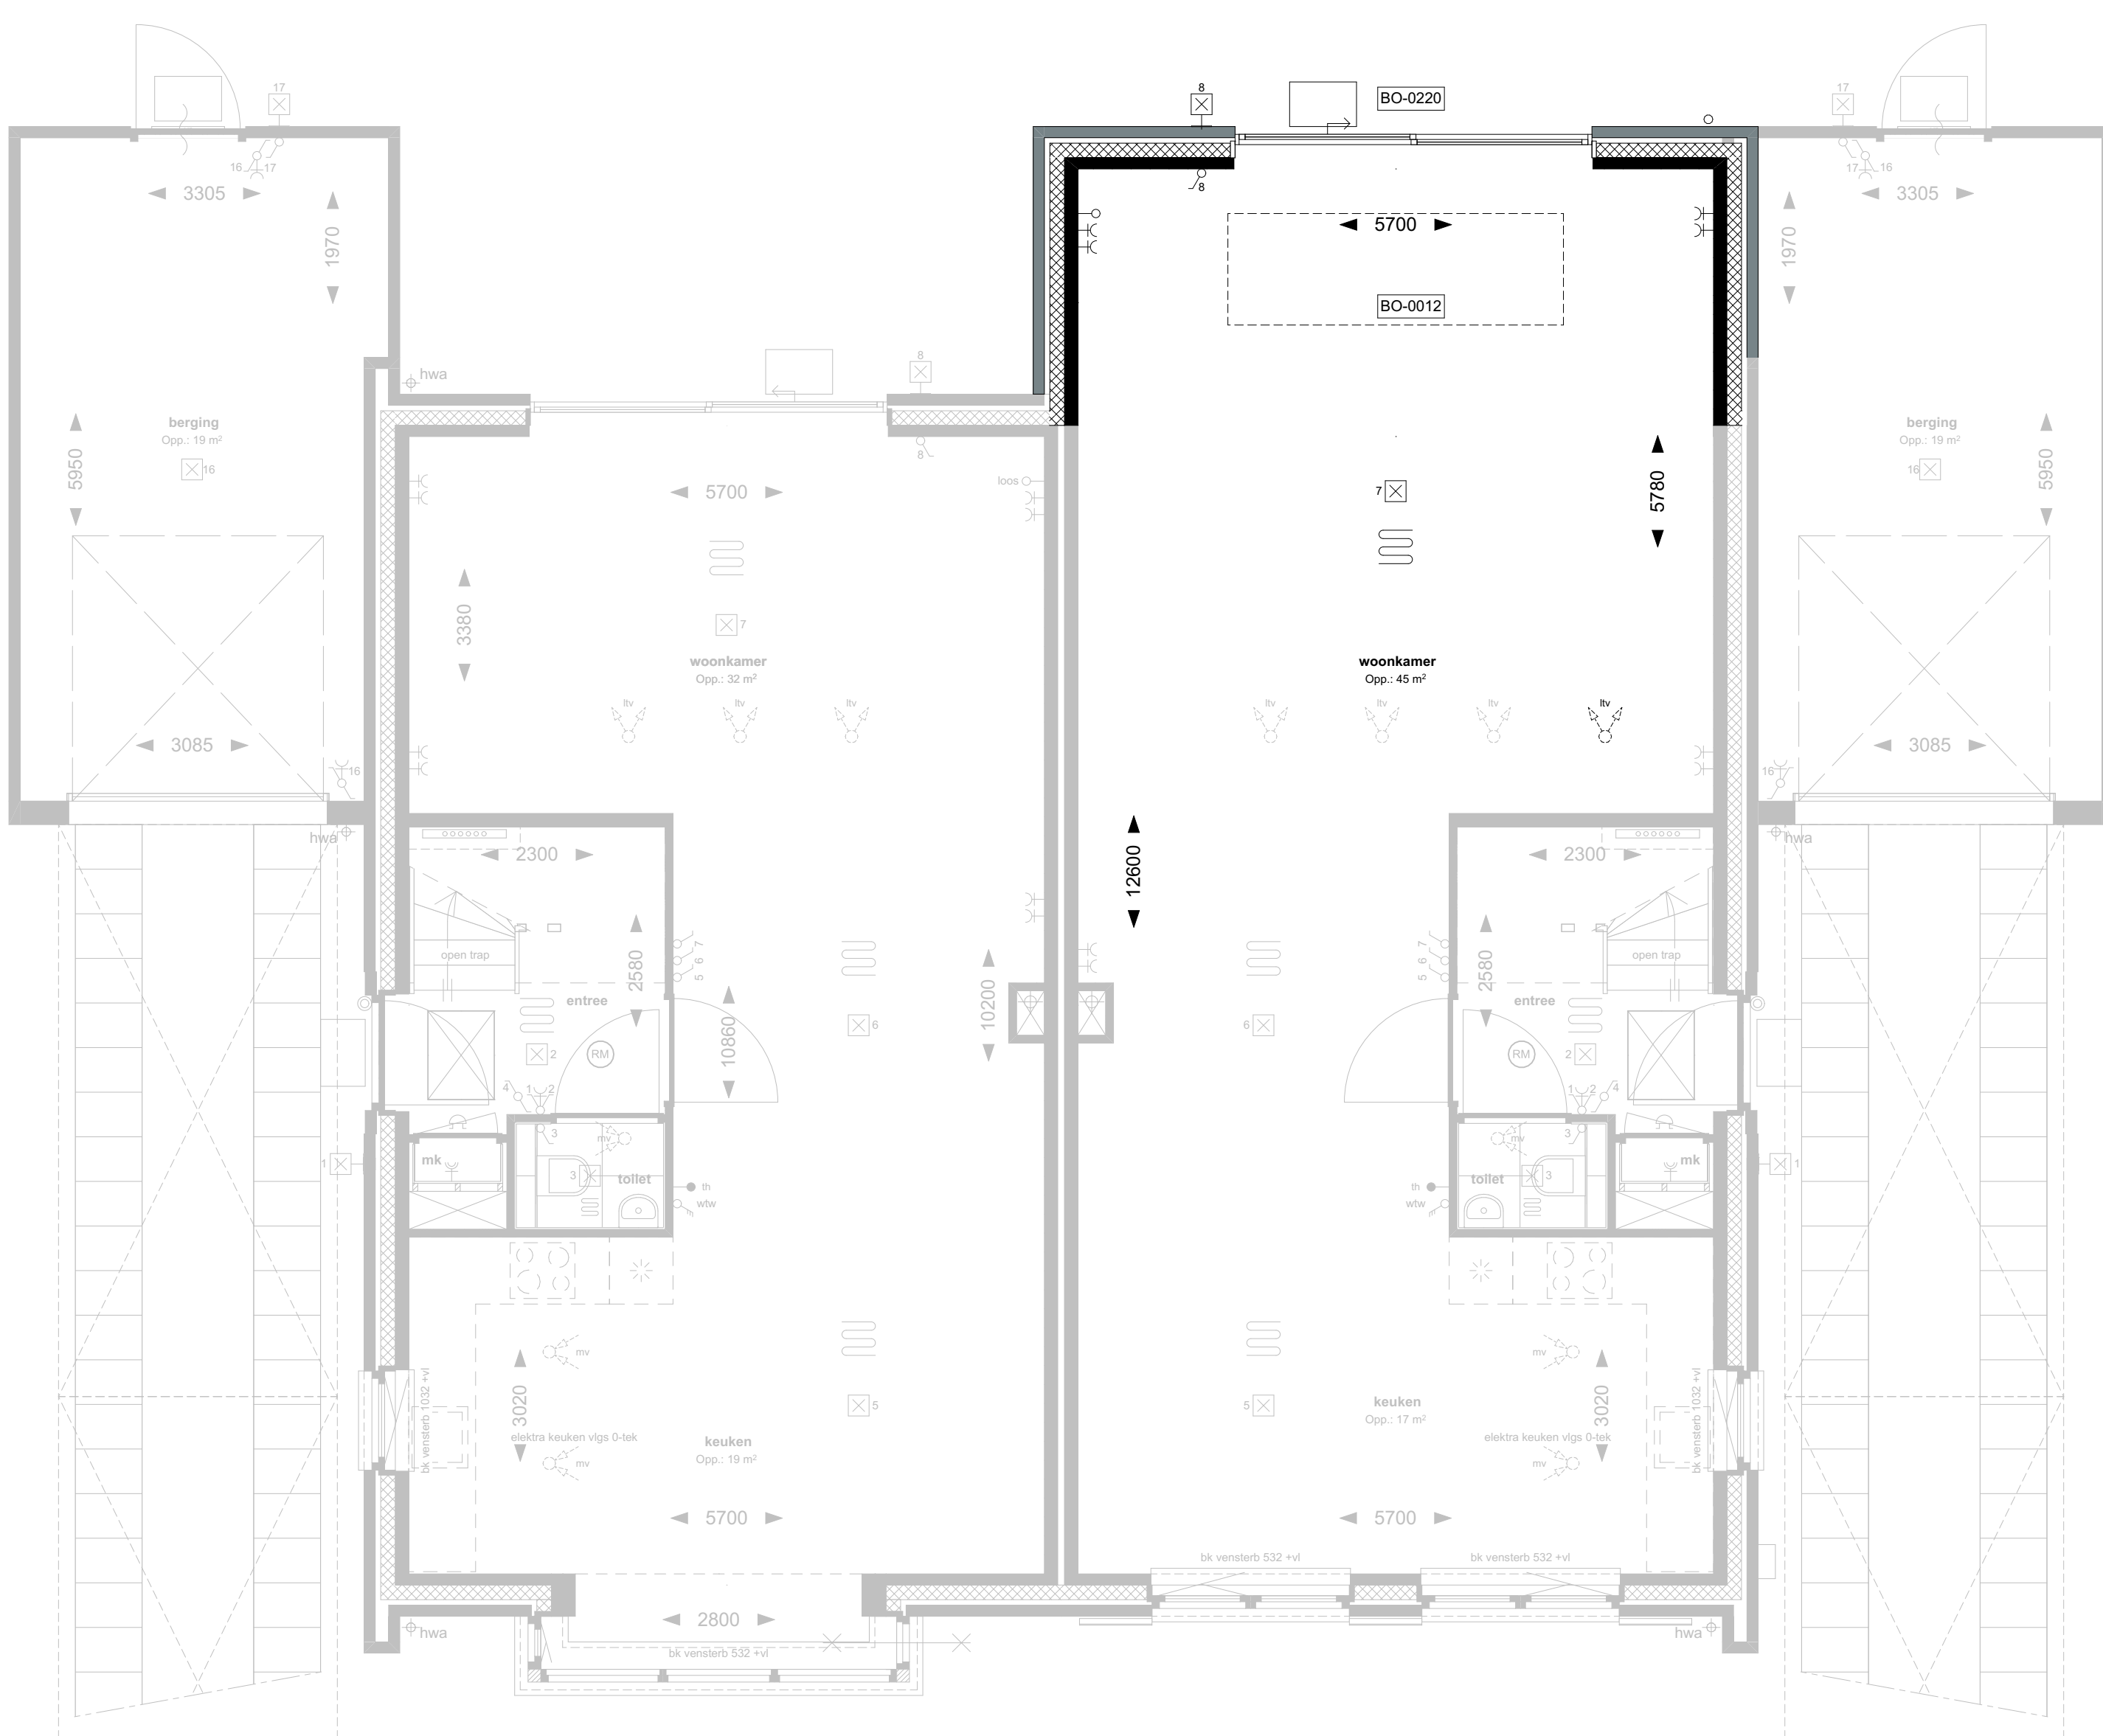


BEGANE GROND




BEGANE GROND

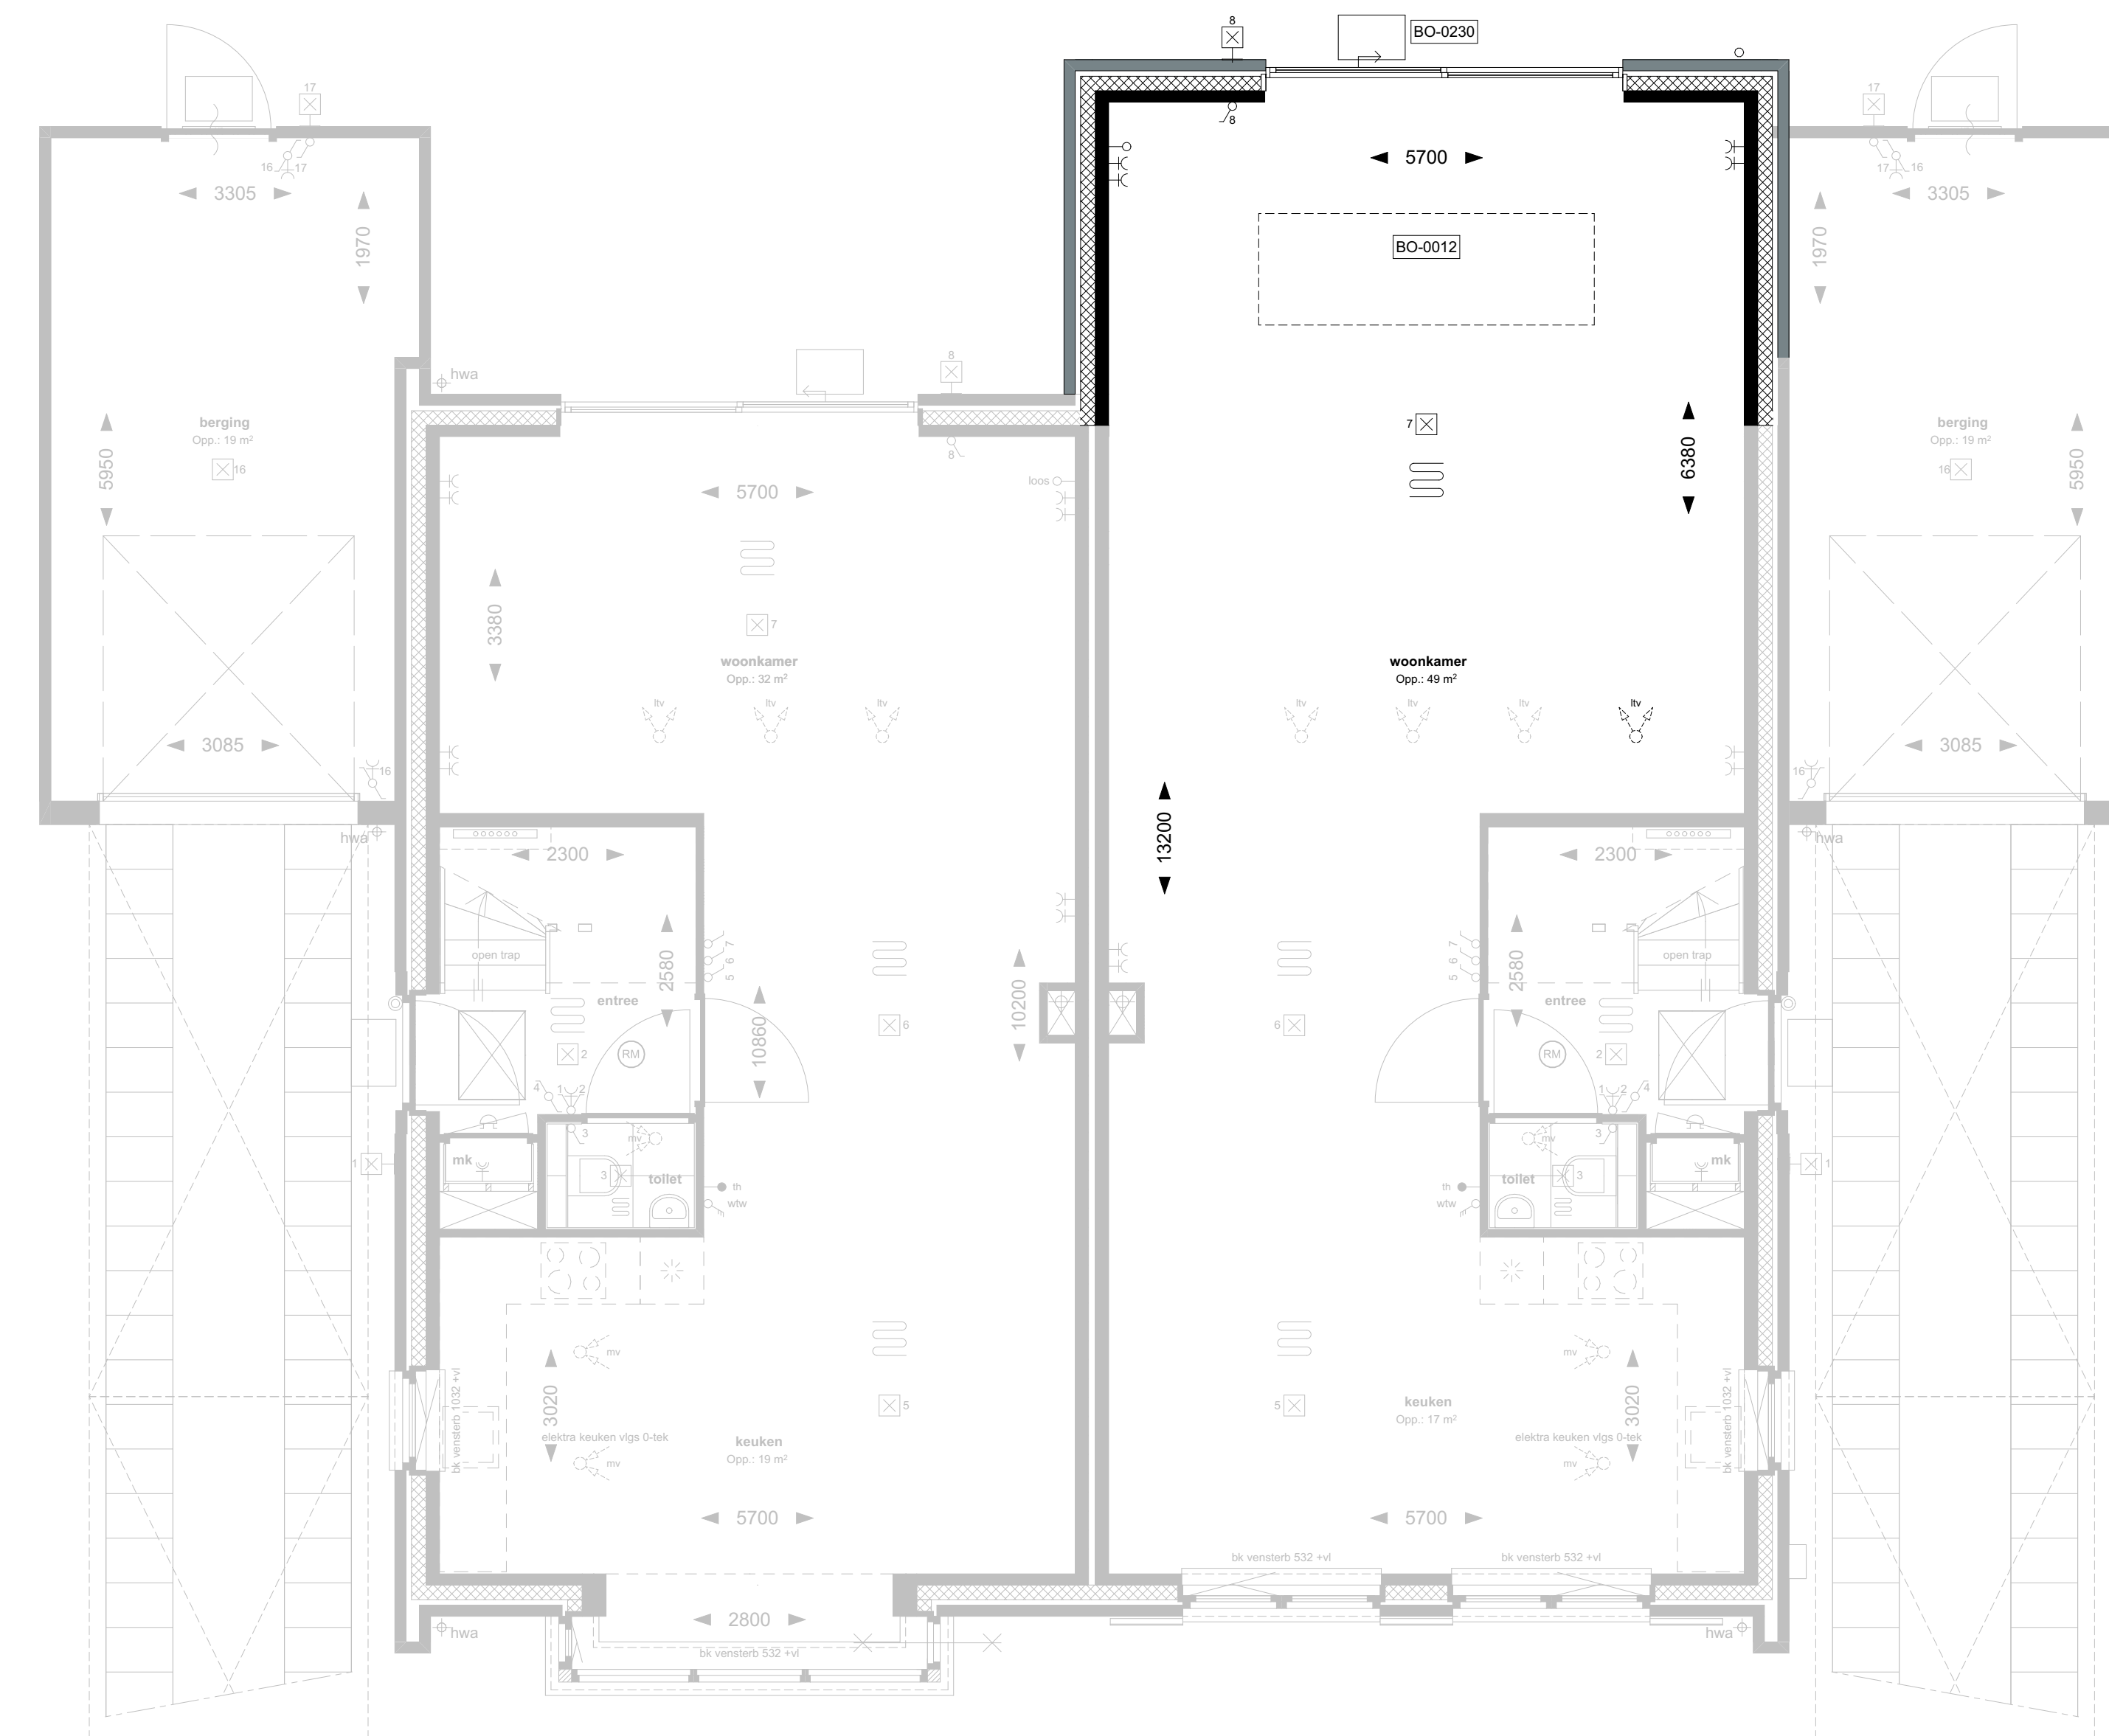

BEGANE GROND

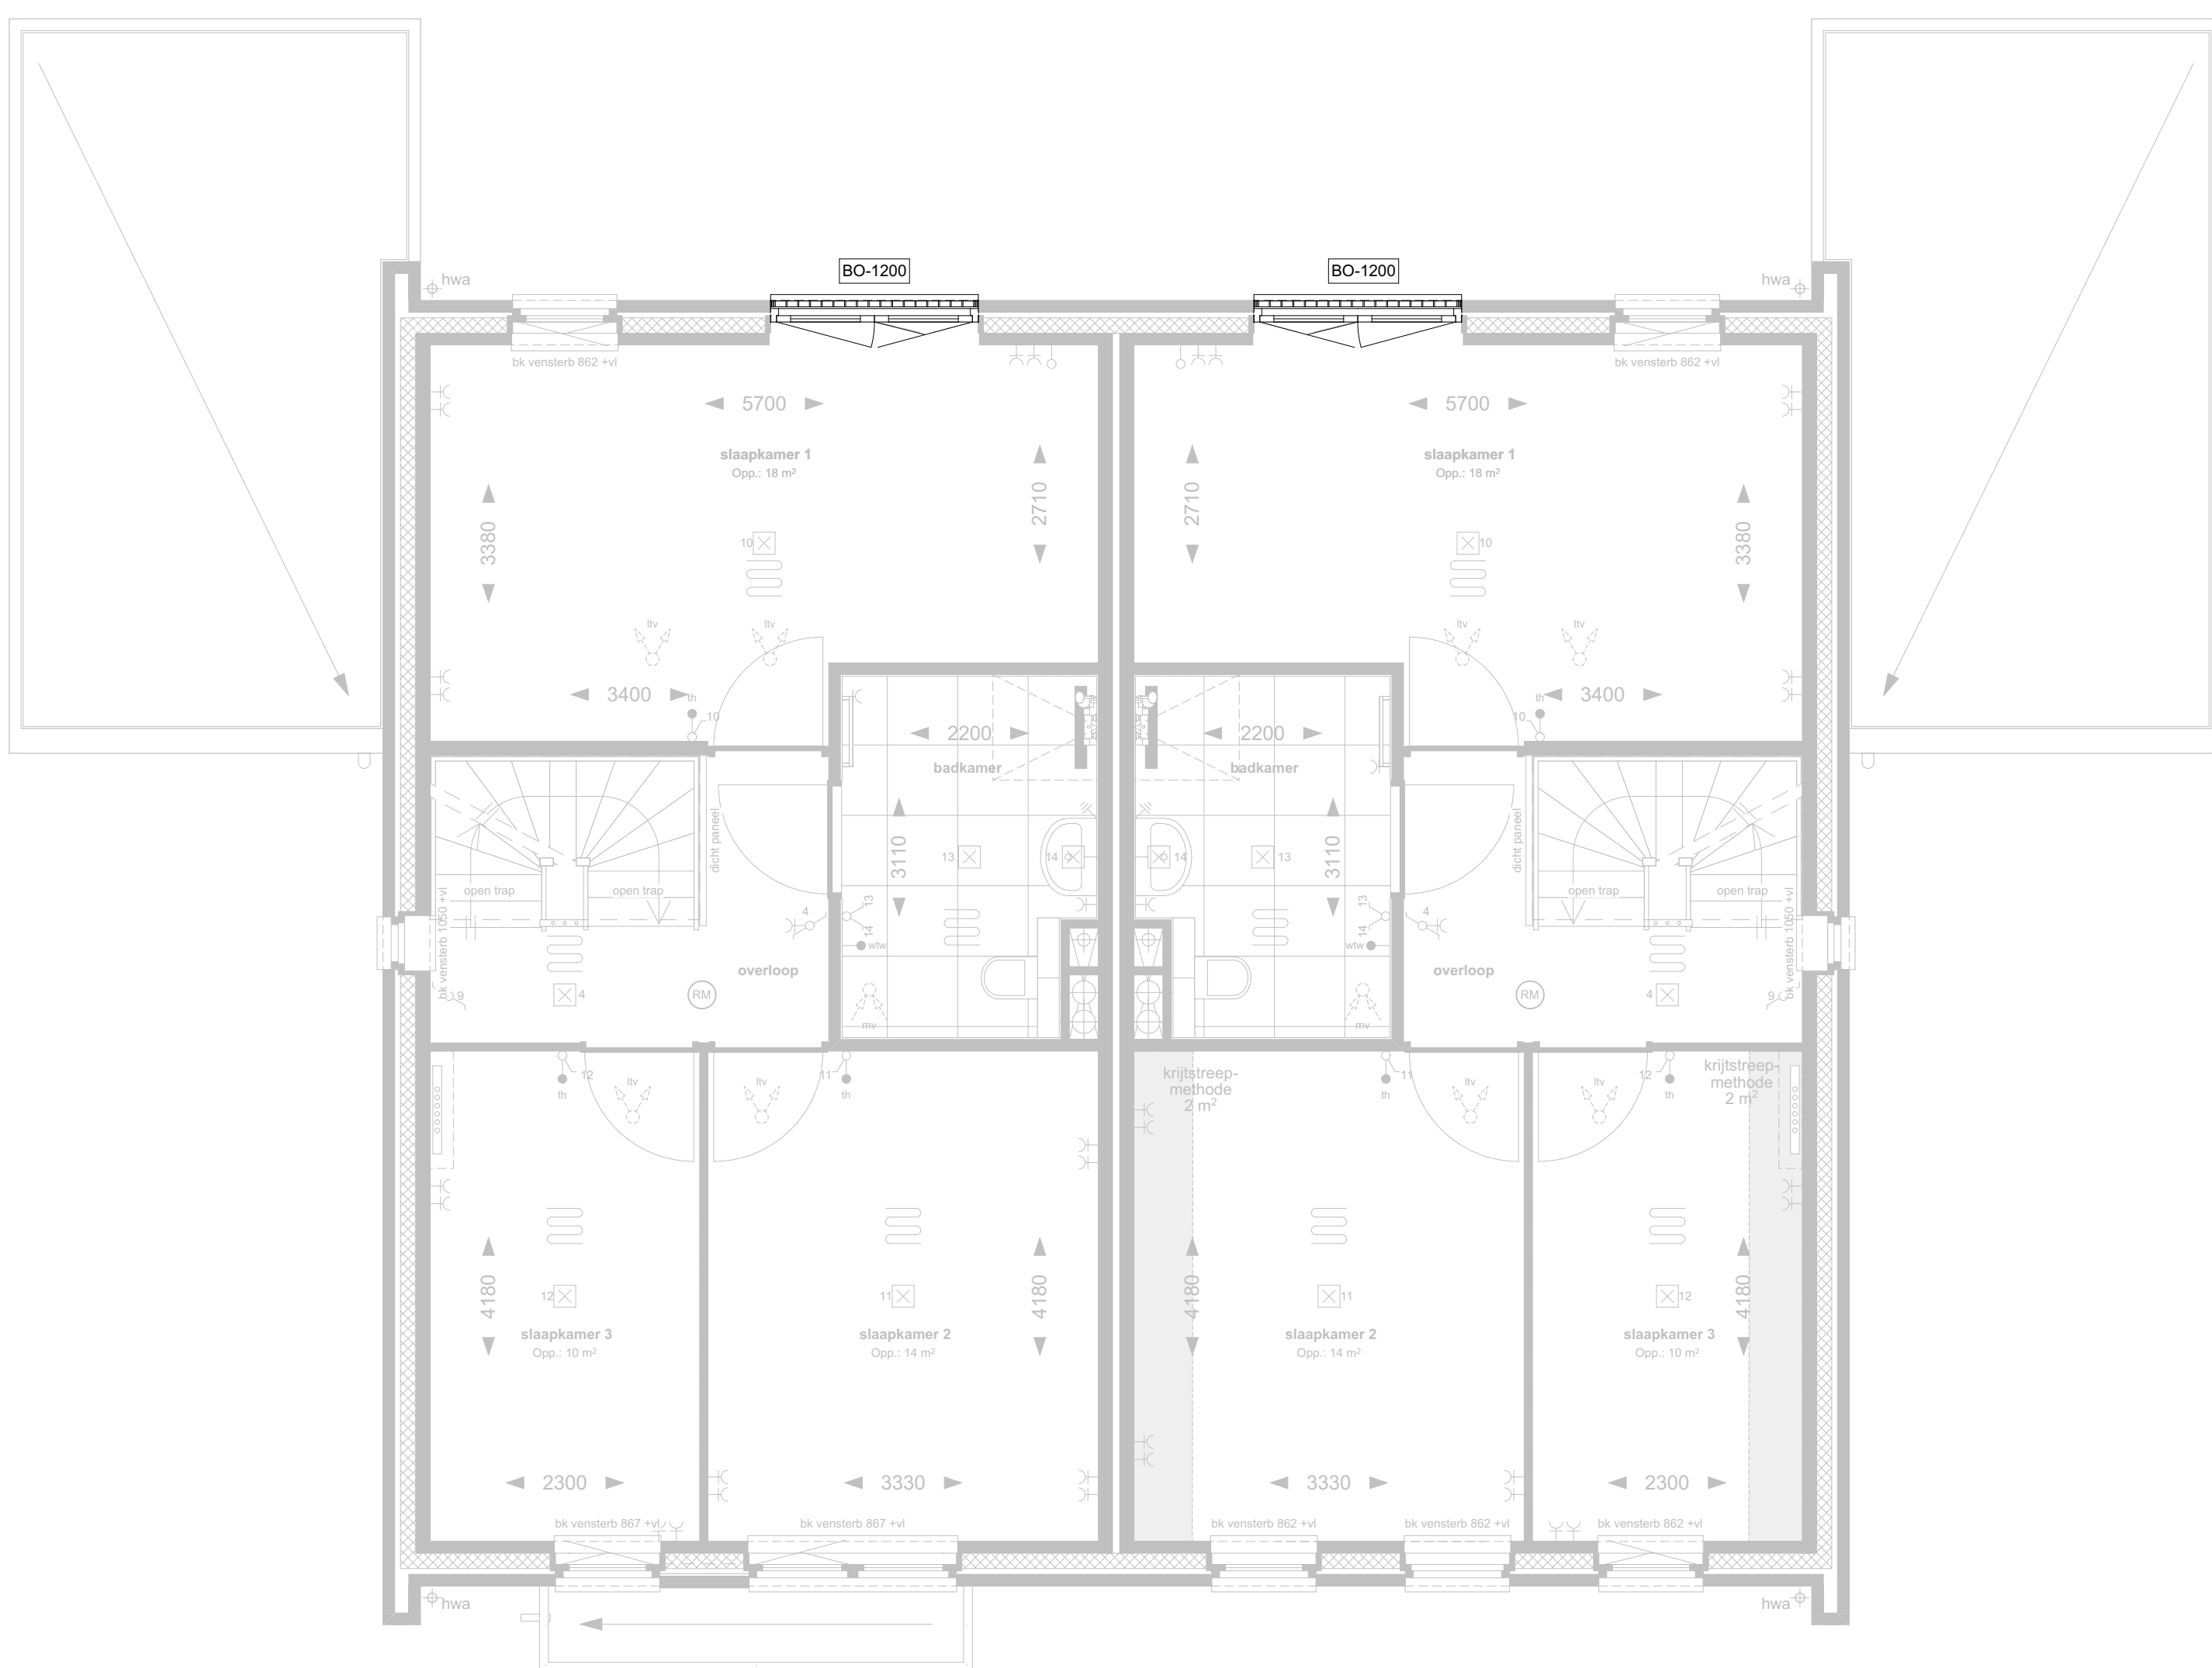

1e VERDIEPING

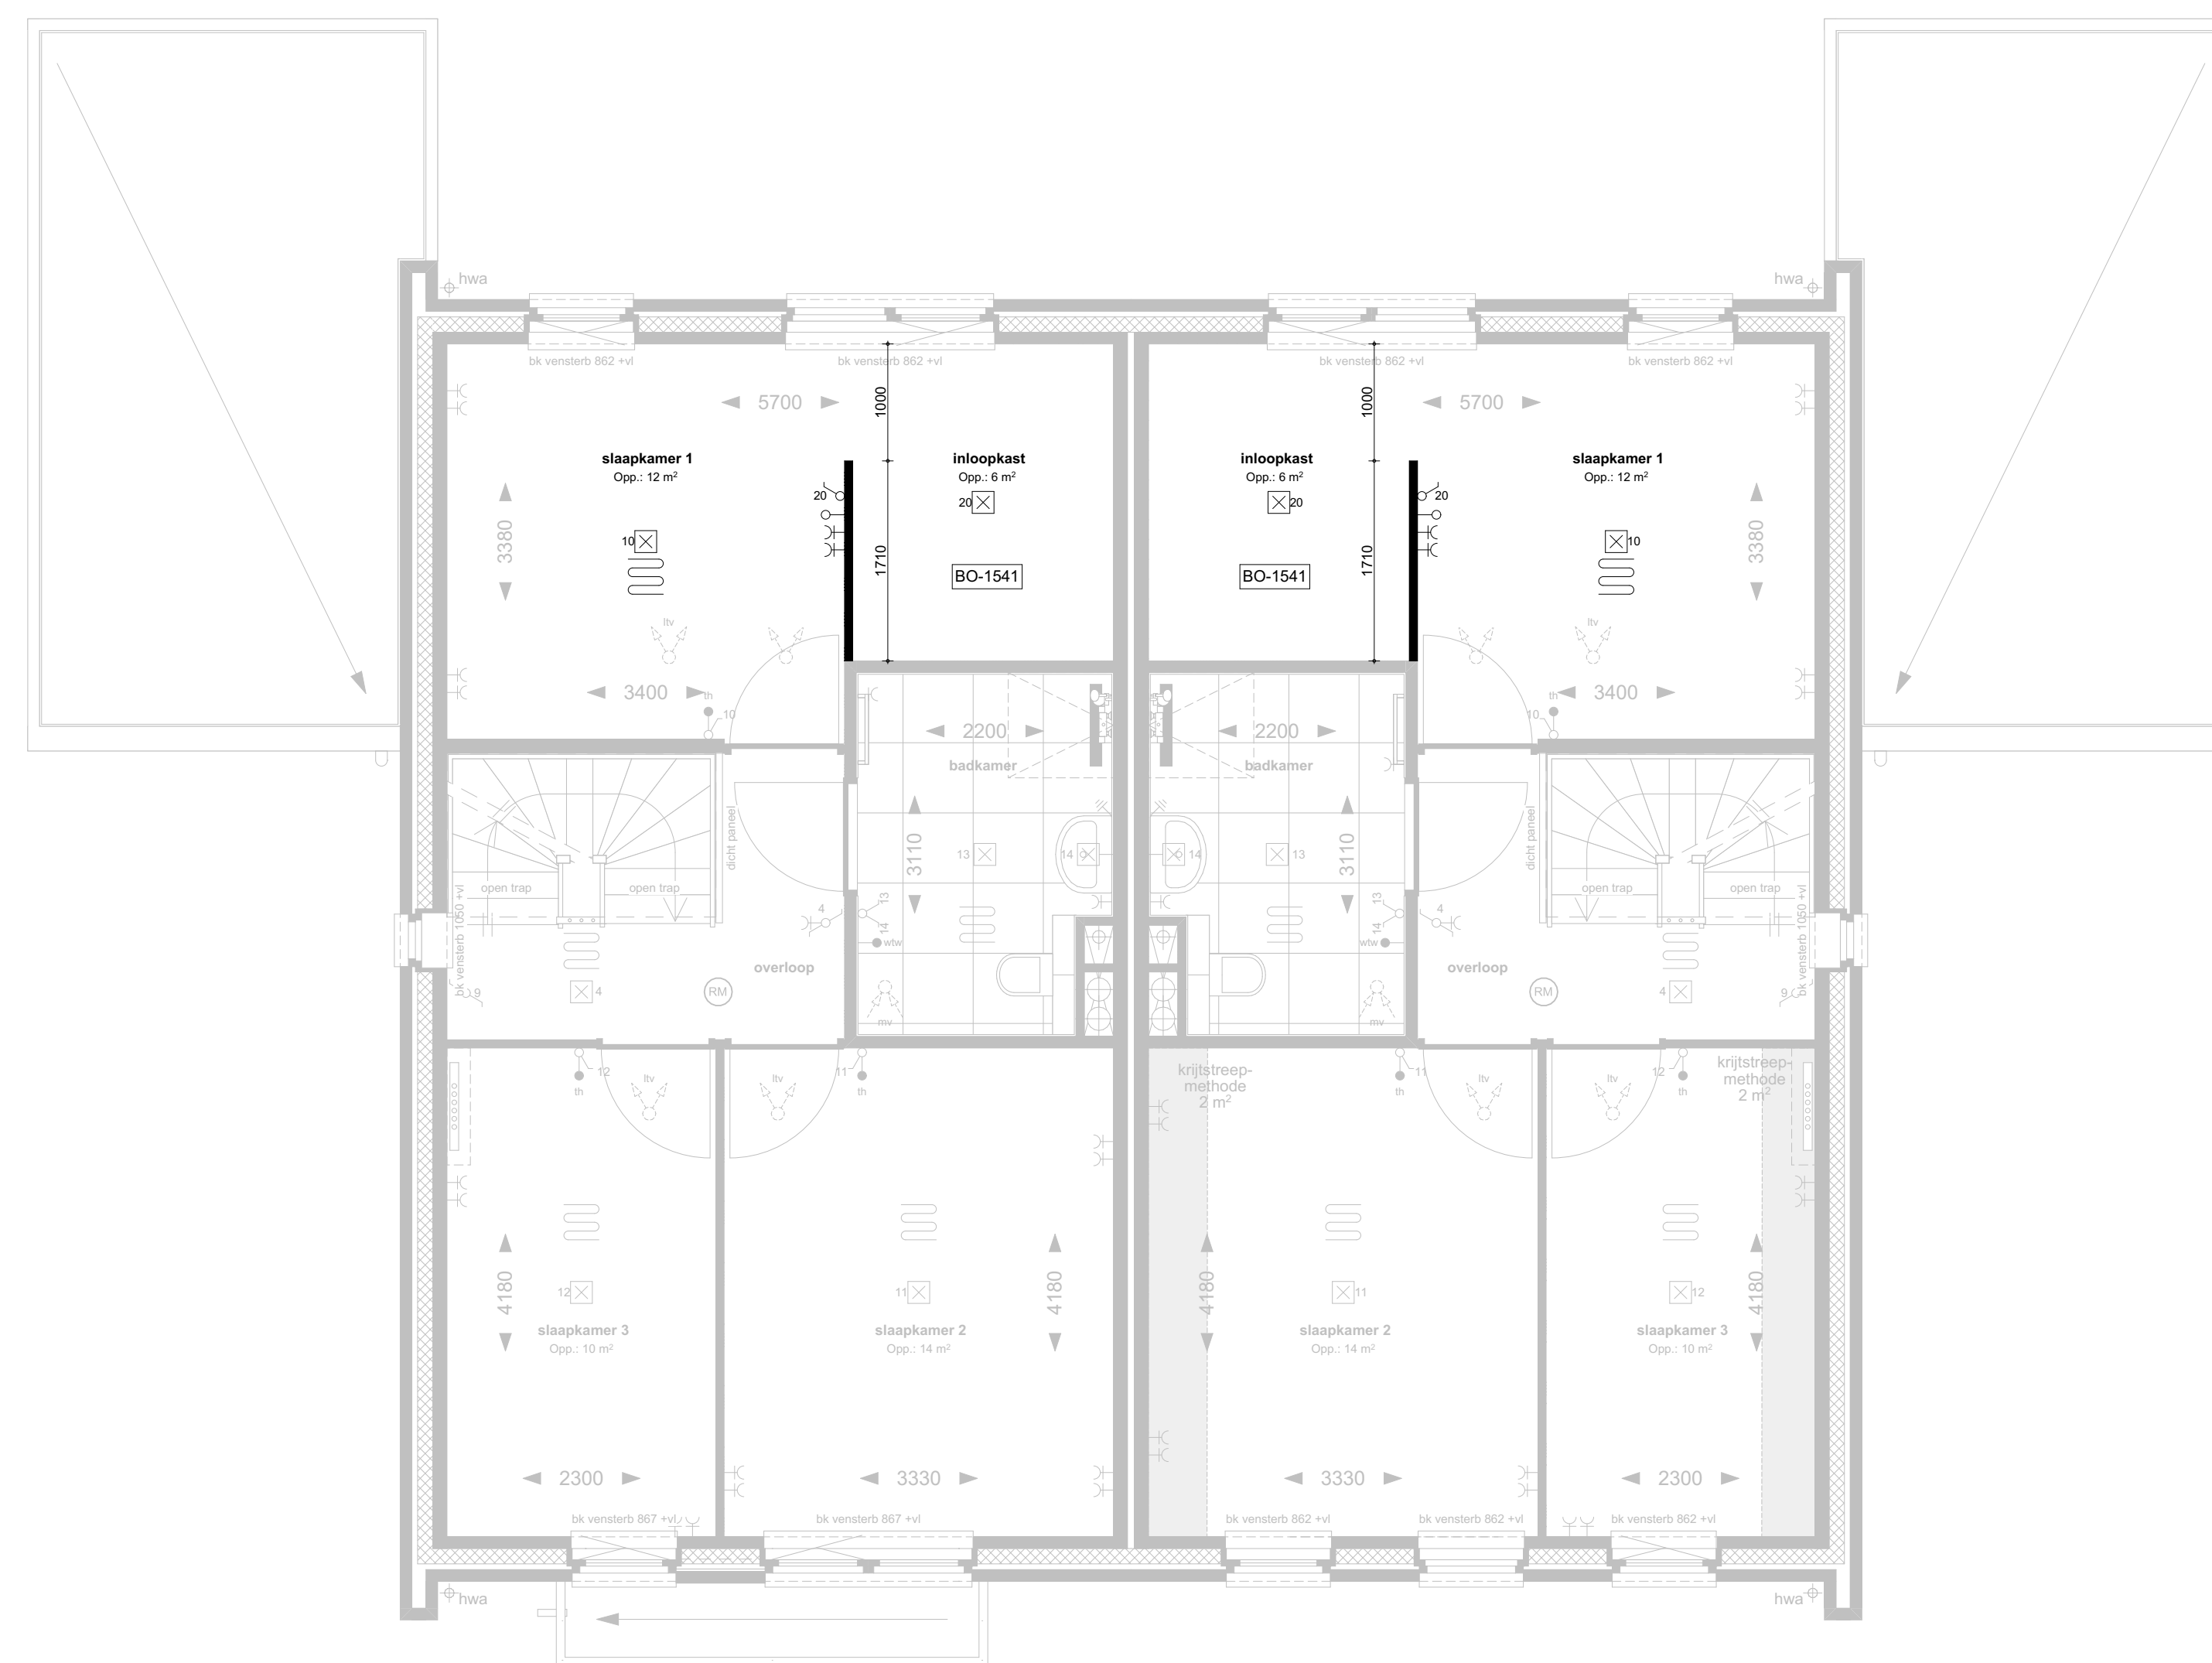

1e VERDIEPING

Optienr	Omschrijving
BO-0012	daklicht in aanbouw ca. 100x309cm
BO-0220	uitbouw 240cm achtergevel
BO-0230	uitbouw 300cm achtergevel
BO-1200	frank balkon in achtergevel
BO-1541	inloopkast creëren van slaapkamer 1

Opties T1e en T1
Gevels en Plattegronden

WERKNUMMER: **19976**
BLAD: **VK-31**

PROJECT: Nieuwbouw 50 woningen De Straatjes
Volgerlanden te H.I. Ambacht

OPDRACHTGEVER: Gebroeders Blokland
Moorbei 5, 3371 NZ Hardinxveld-Giessendam
+31 (0)184 620 888, info@gebroedersblokland.nl

ONDERDEEL	DATUM
Verkooppakking	13-01-2021
	26-02-2021
TEKENAAR	15-03-2021
DVC	19-03-2021
	23-04-2021
FORMAAT	30-04-2021
A0	06-05-2021

SCHAAL: 1:50/100

QUADRANT
architecten bna

Quadrant Architecten BNA
Markt 24, 4781 CE Zevenbergen, +31(0)168 32 82 55
in f PROJECTEN BEKIJKEN @ARCH.NL