



BO-0220
ACHTERGEVEL




BO-0012
ACHTERGEVEL




BO-0230
ACHTERGEVEL



BO-1200
ACHTERGEVEL

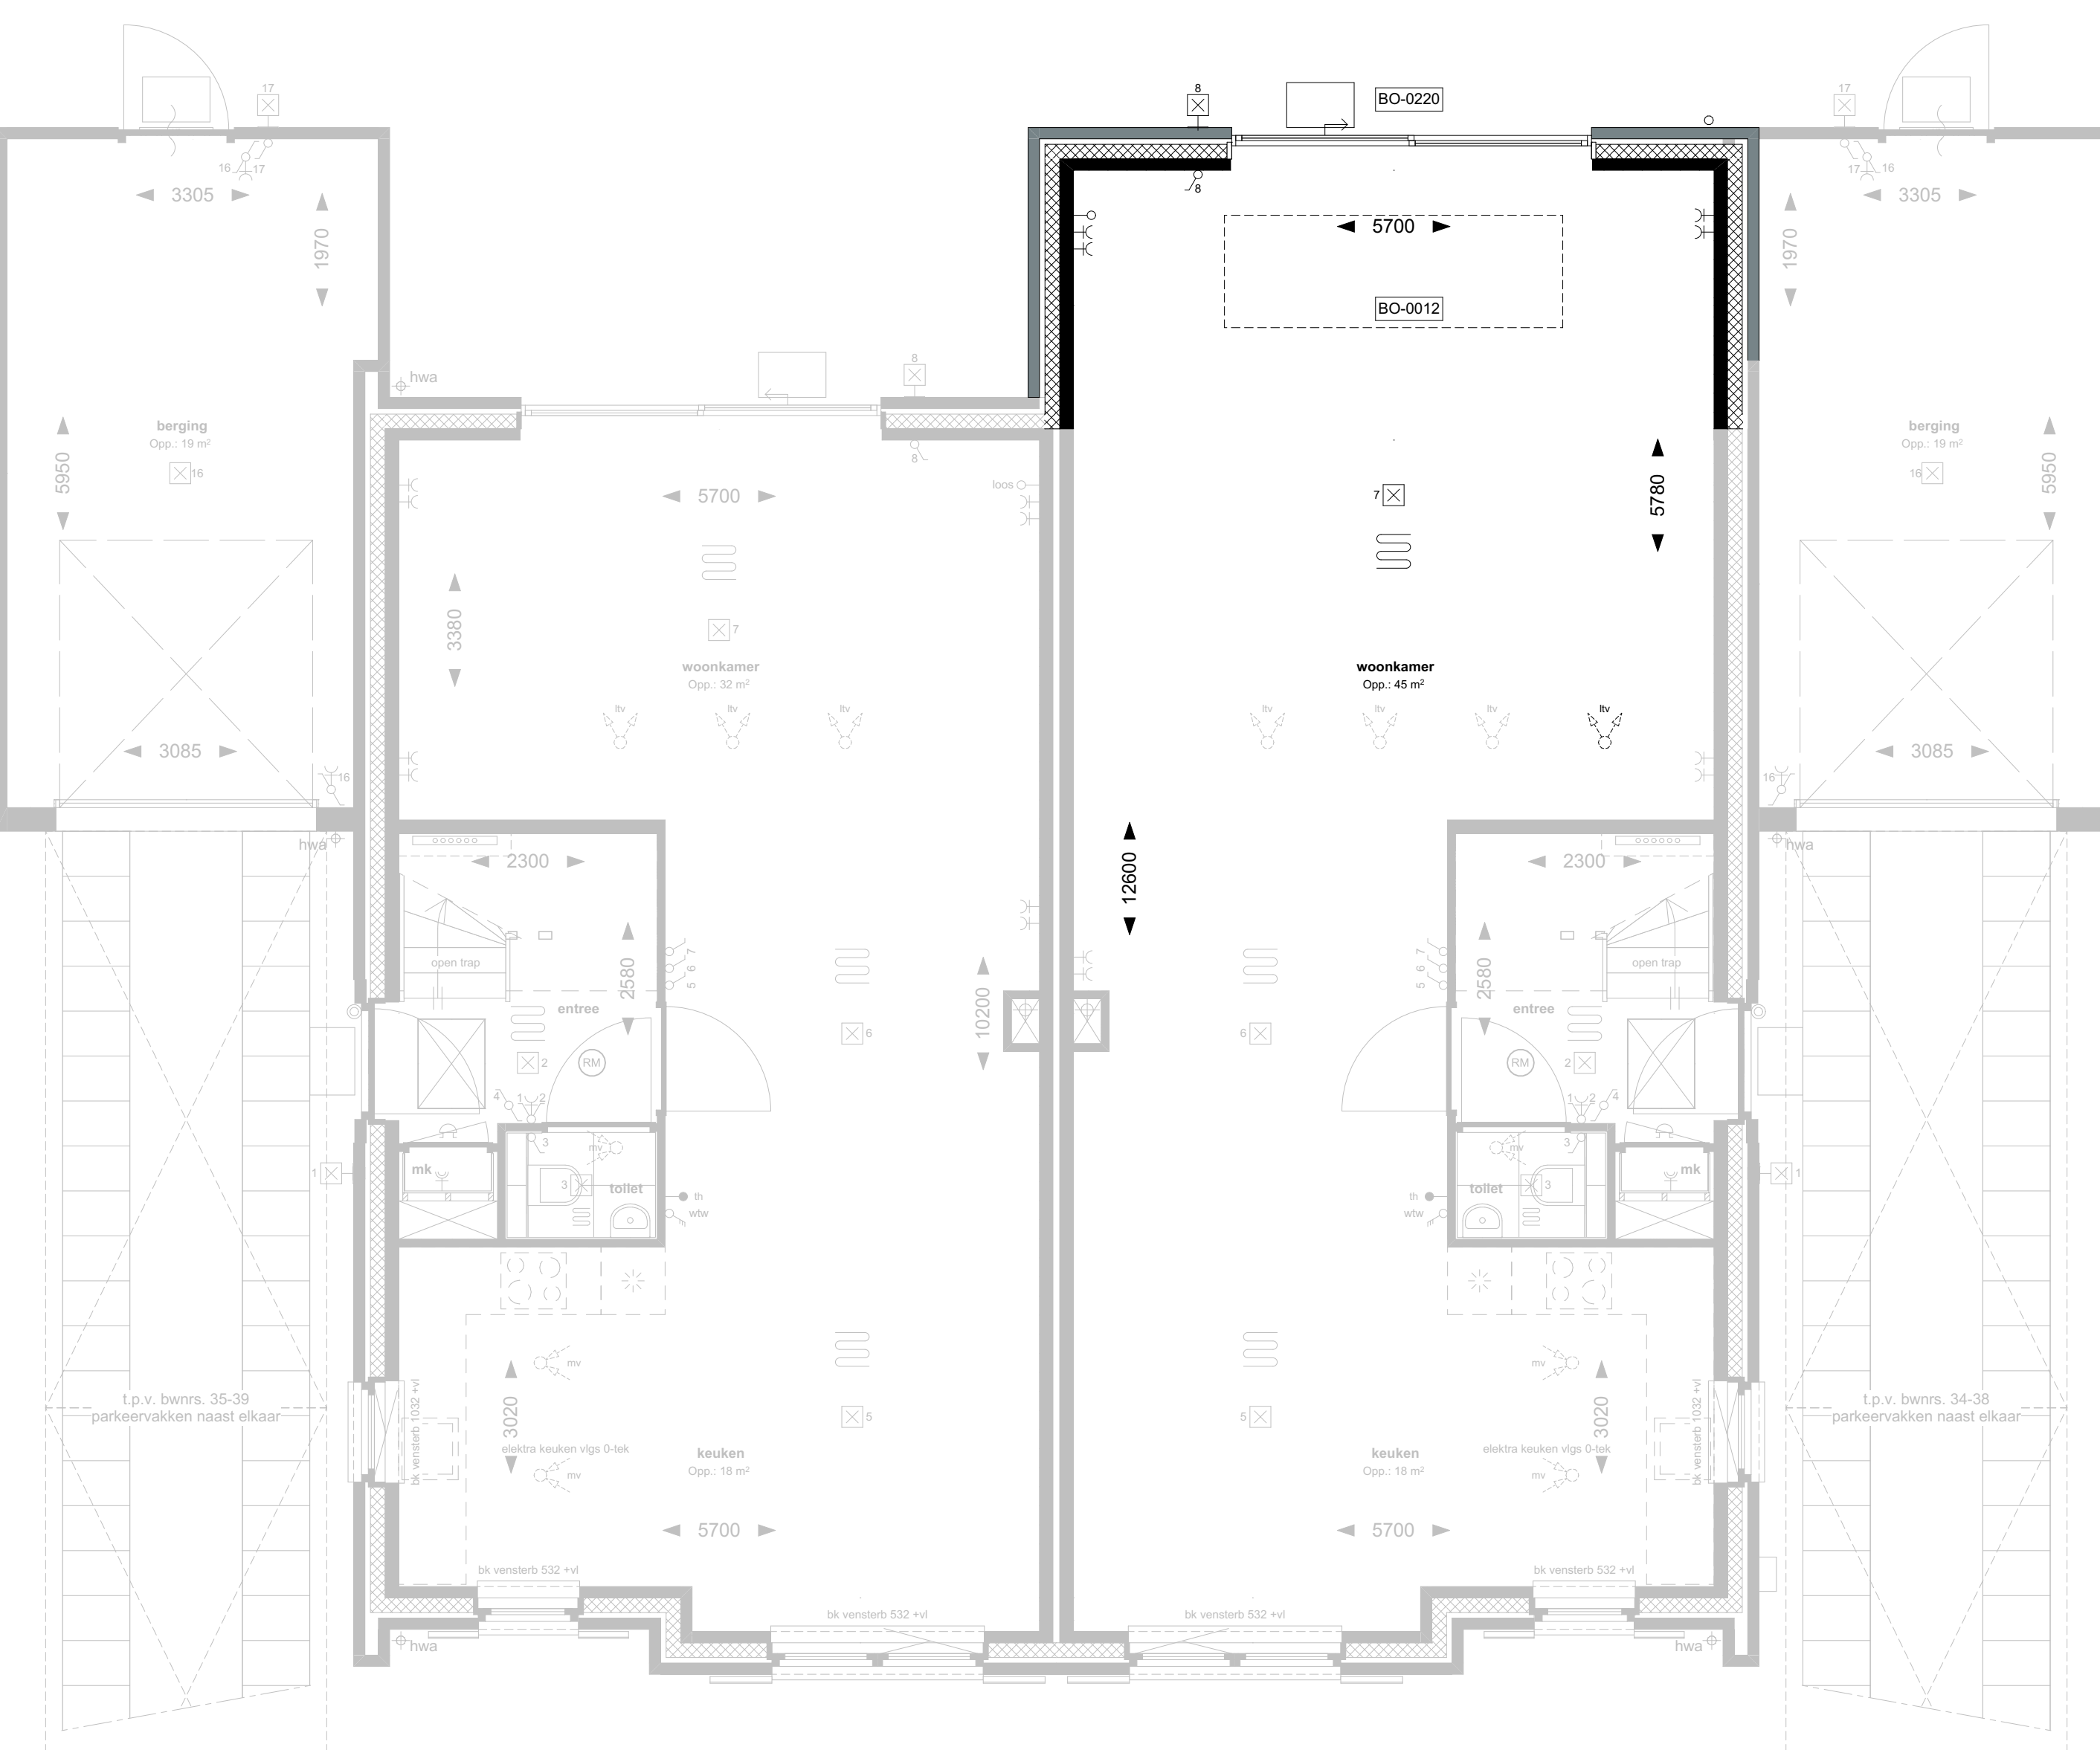


BEGANE GROND

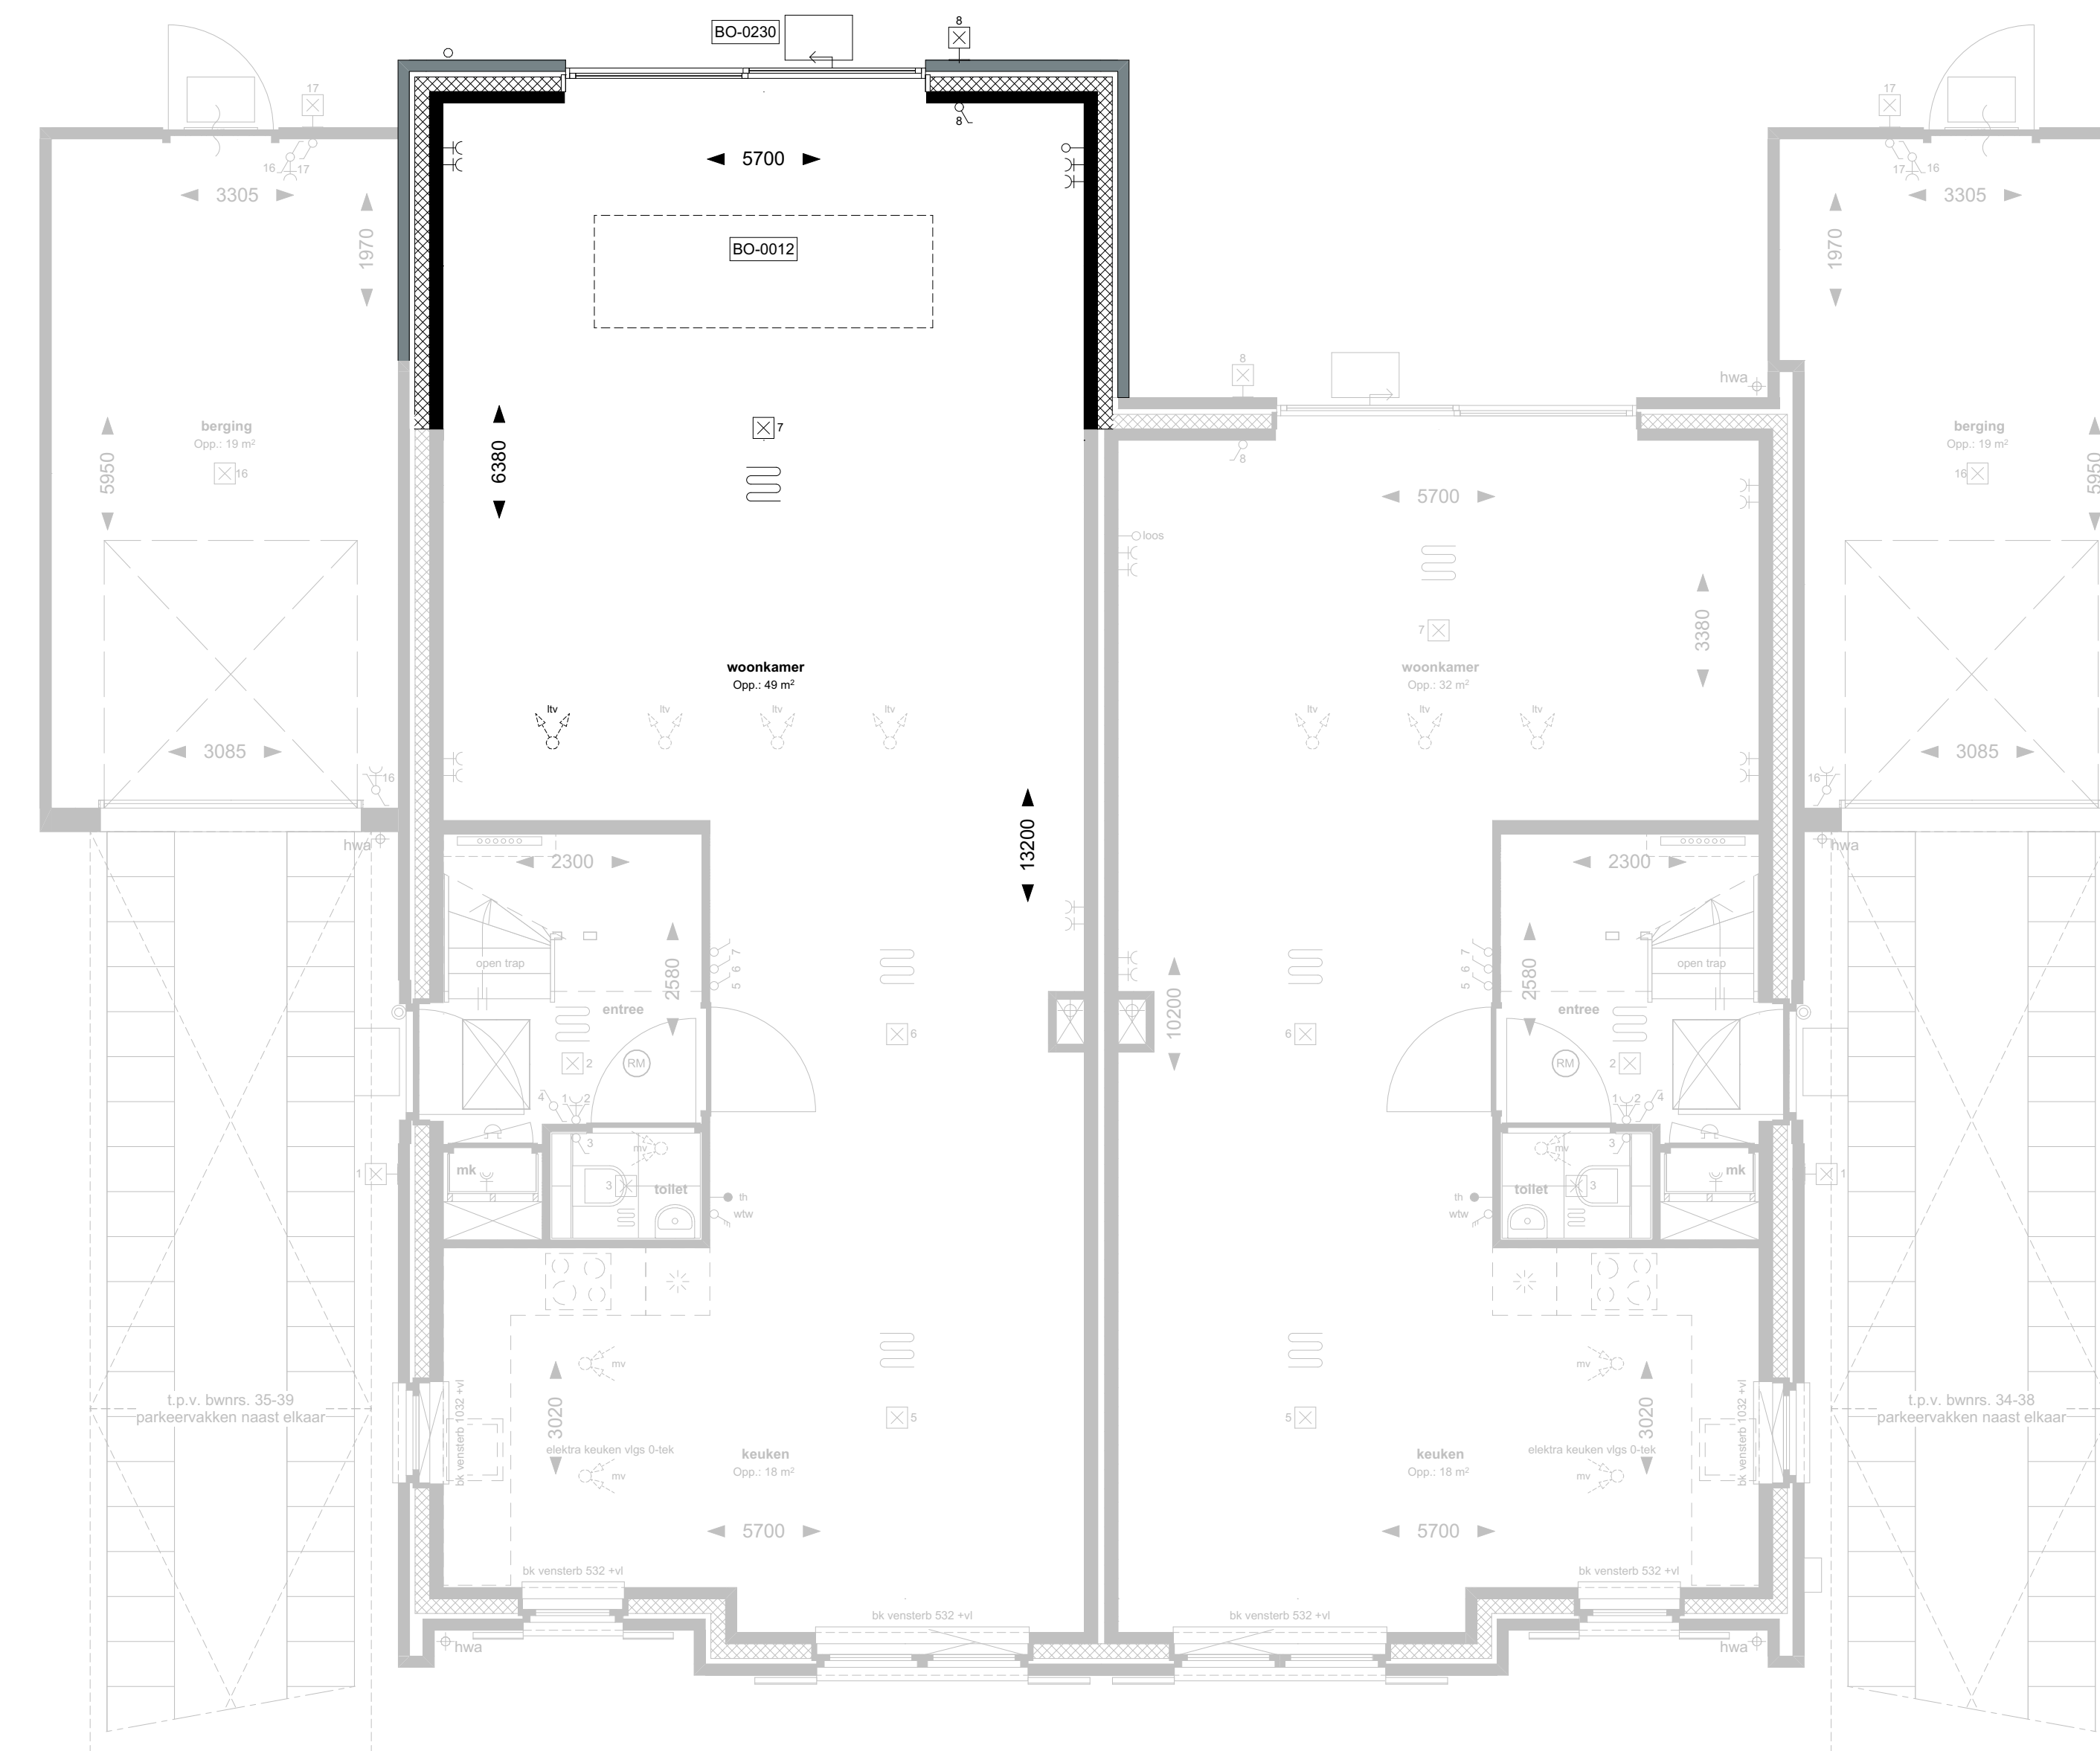

BEGANE GROND



BEGANE GROND

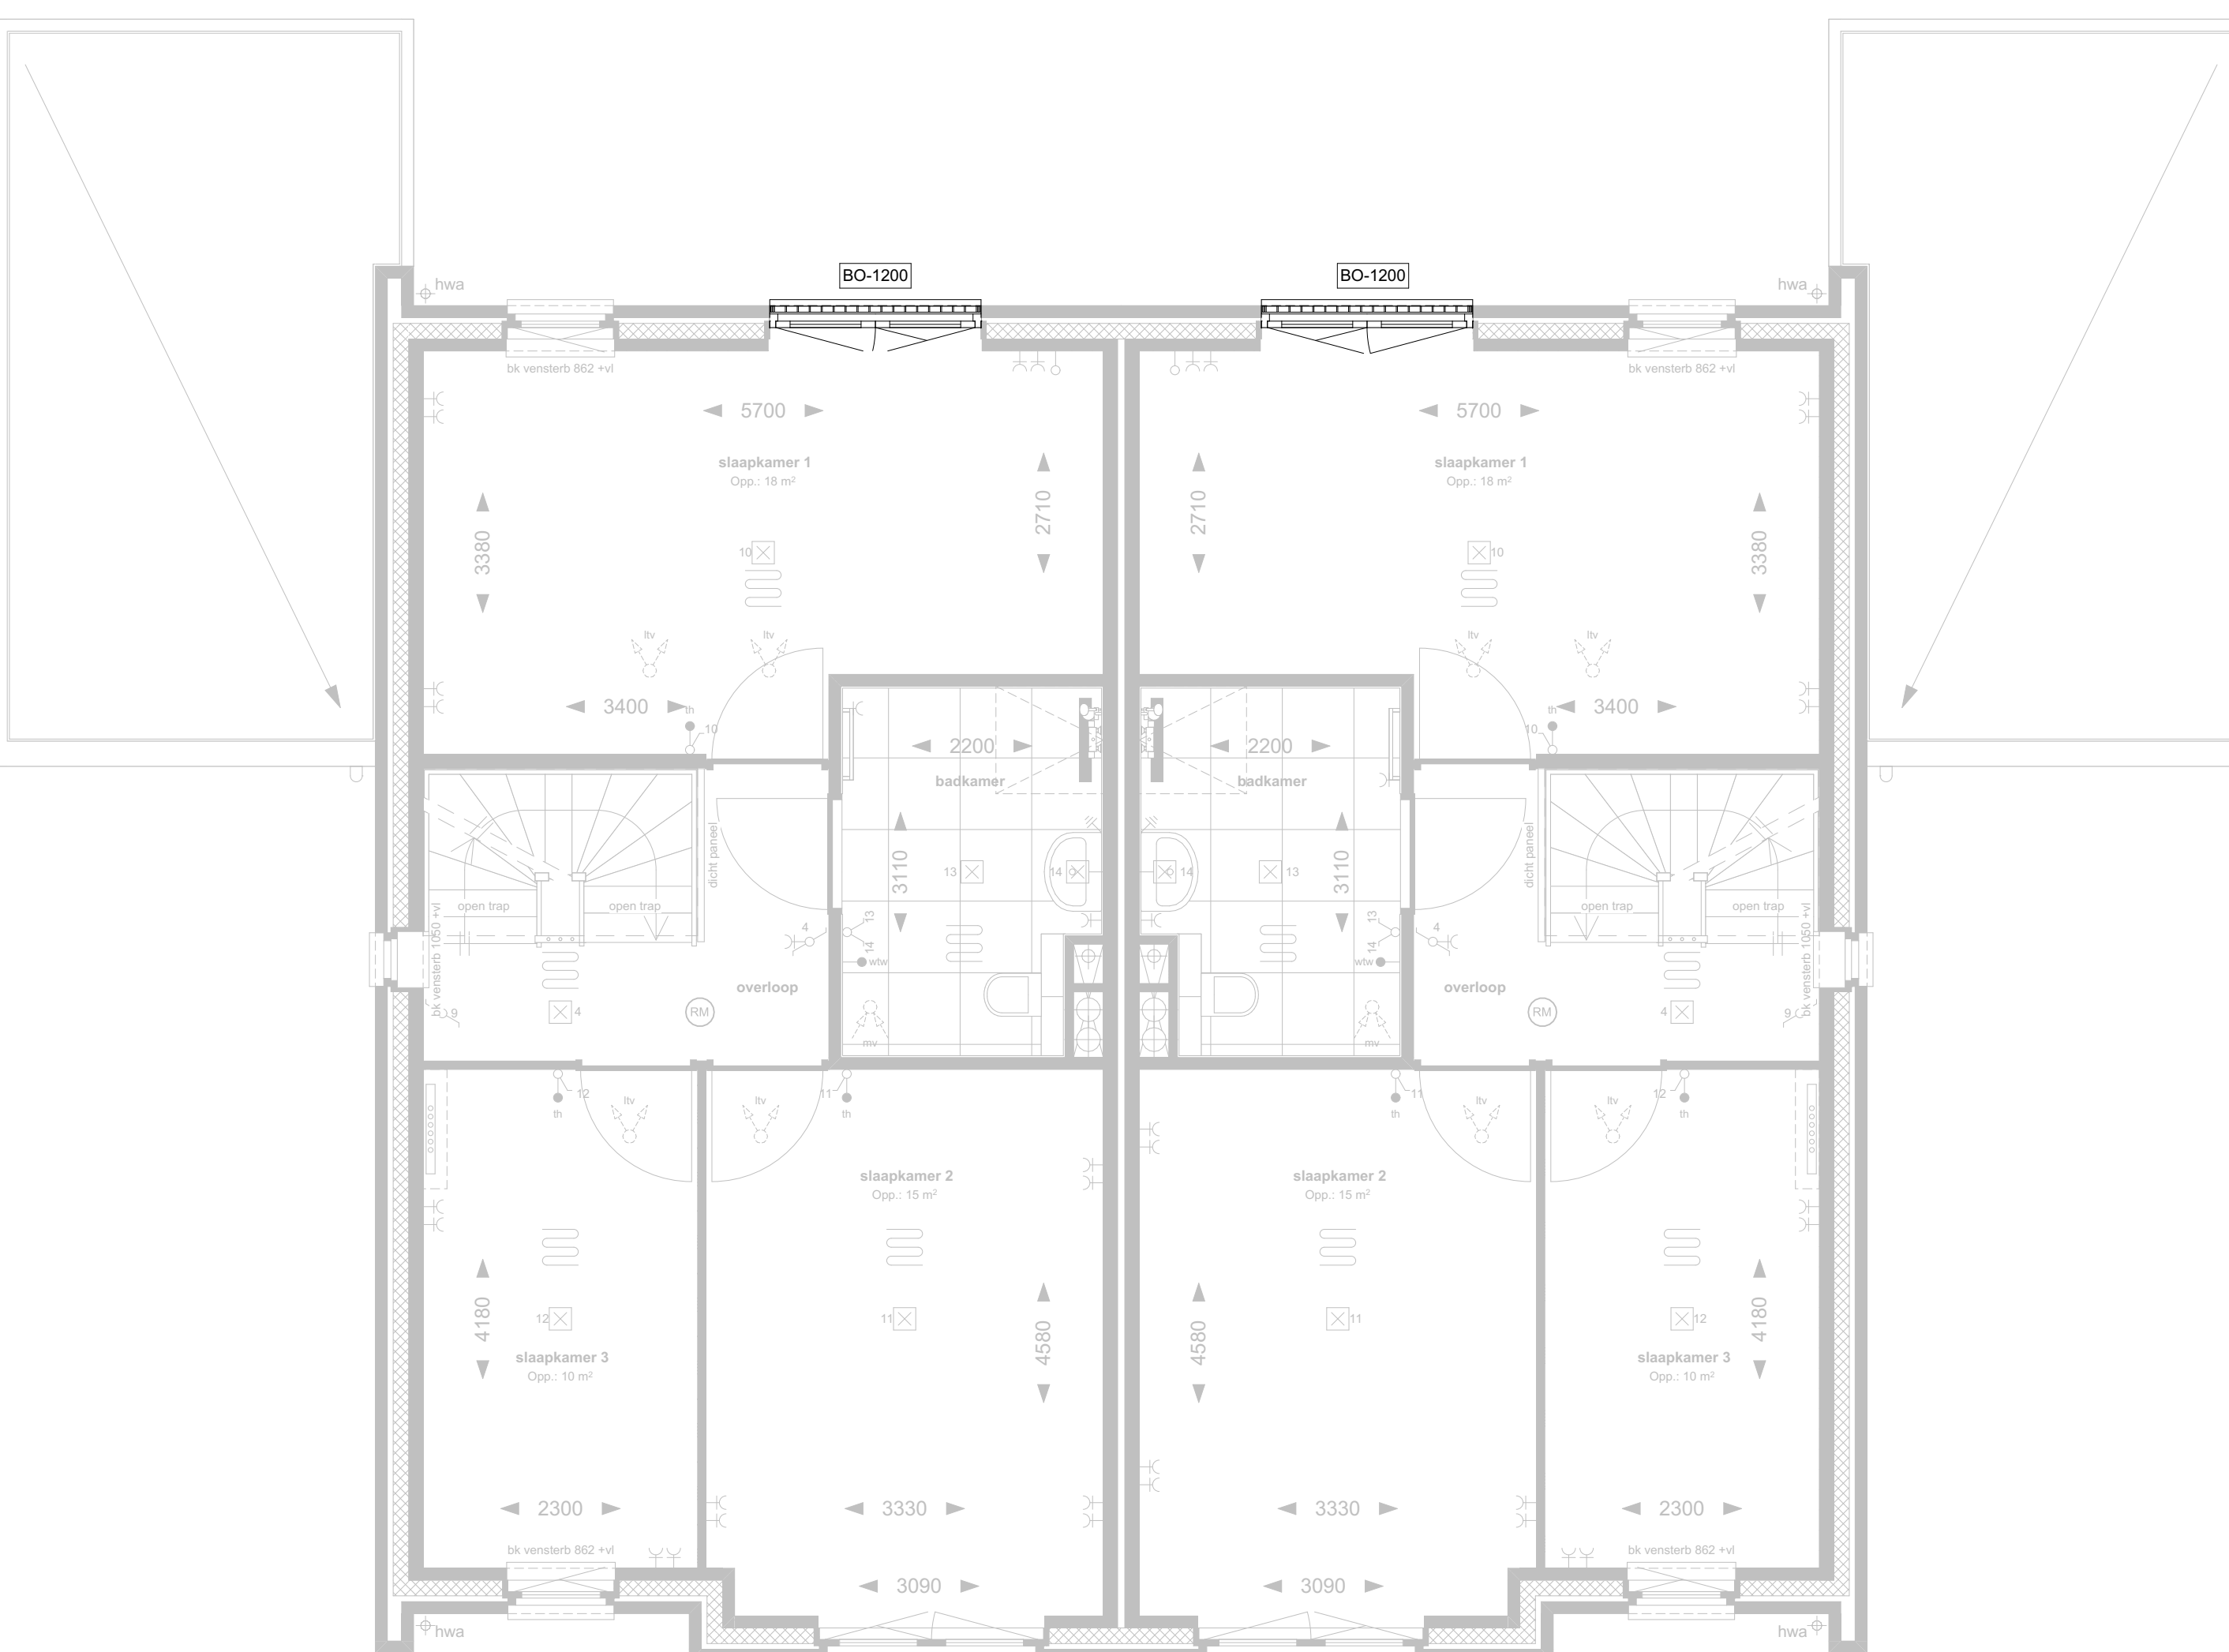

1e VERDIEPING



1e VERDIEPING

Optienr	Omschrijving
BO-0012	dallicht in aanbouw ca. 100x309cm
BO-0220	uitbouw 240cm achtergevel
BO-0230	uitbouw 300cm achtergevel
BO-1200	frank balkon in achtergevel
BO-1541	inloopkast creëren van slaapkamer 1

Opties T2
Gevels en Plattegronden

WERKNUMMER: **19976**
BLAD: **VK-41**

PROJECT: Nieuwbouw 50 woningen De Straatjes
Volgerlanden te H.I. Ambacht

OPDRACHTGEVER: Gebroeders Blokland
Moerbeke 5, 3371 NZ Hardinxveld-Giessendam
+31 (0)184 620 888, info@gebroedersblokland.nl

ONDERDEEL	DATUM
Verkooptekening	13-01-2021
	26-02-2021
TEKENAAR	15-03-2021
DVC	19-03-2021
	30-04-2021
FORMAAT	06-05-2021

SCHAAL: 1:50/100

QUADRANT
architecten bna

Quadrant Architecten BNA
Markt 24, 4781 CE Zevenbergen, +31(0)168 32 82 55
in f PROJECTEN BELUKENT DARCHNL