

Bwnrs.: 36-48
Type V1

Bwnrs.: 36-48
Type V1

Bwnrs.: 36-48
Type V1


Bwnrs.: 36-48
Type V1

VOORGEVEL


RECHTERGEVEL

ACHTERGEVEL

LINKERGEVEL

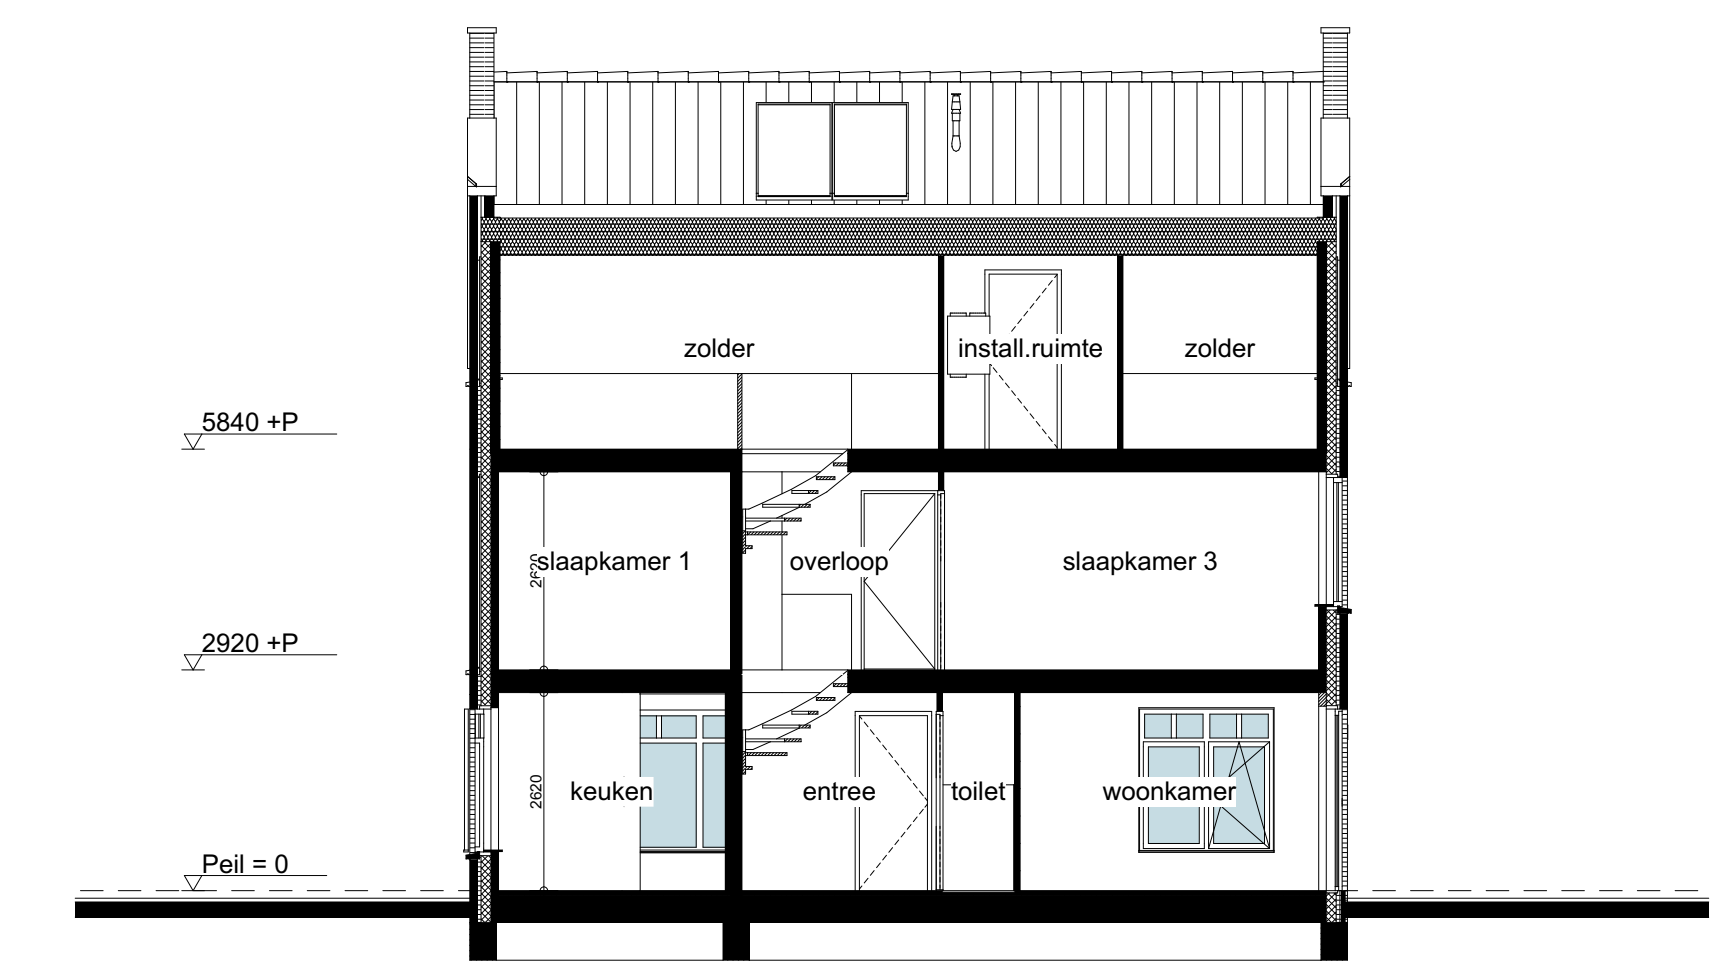


DOORSNEDE A-A

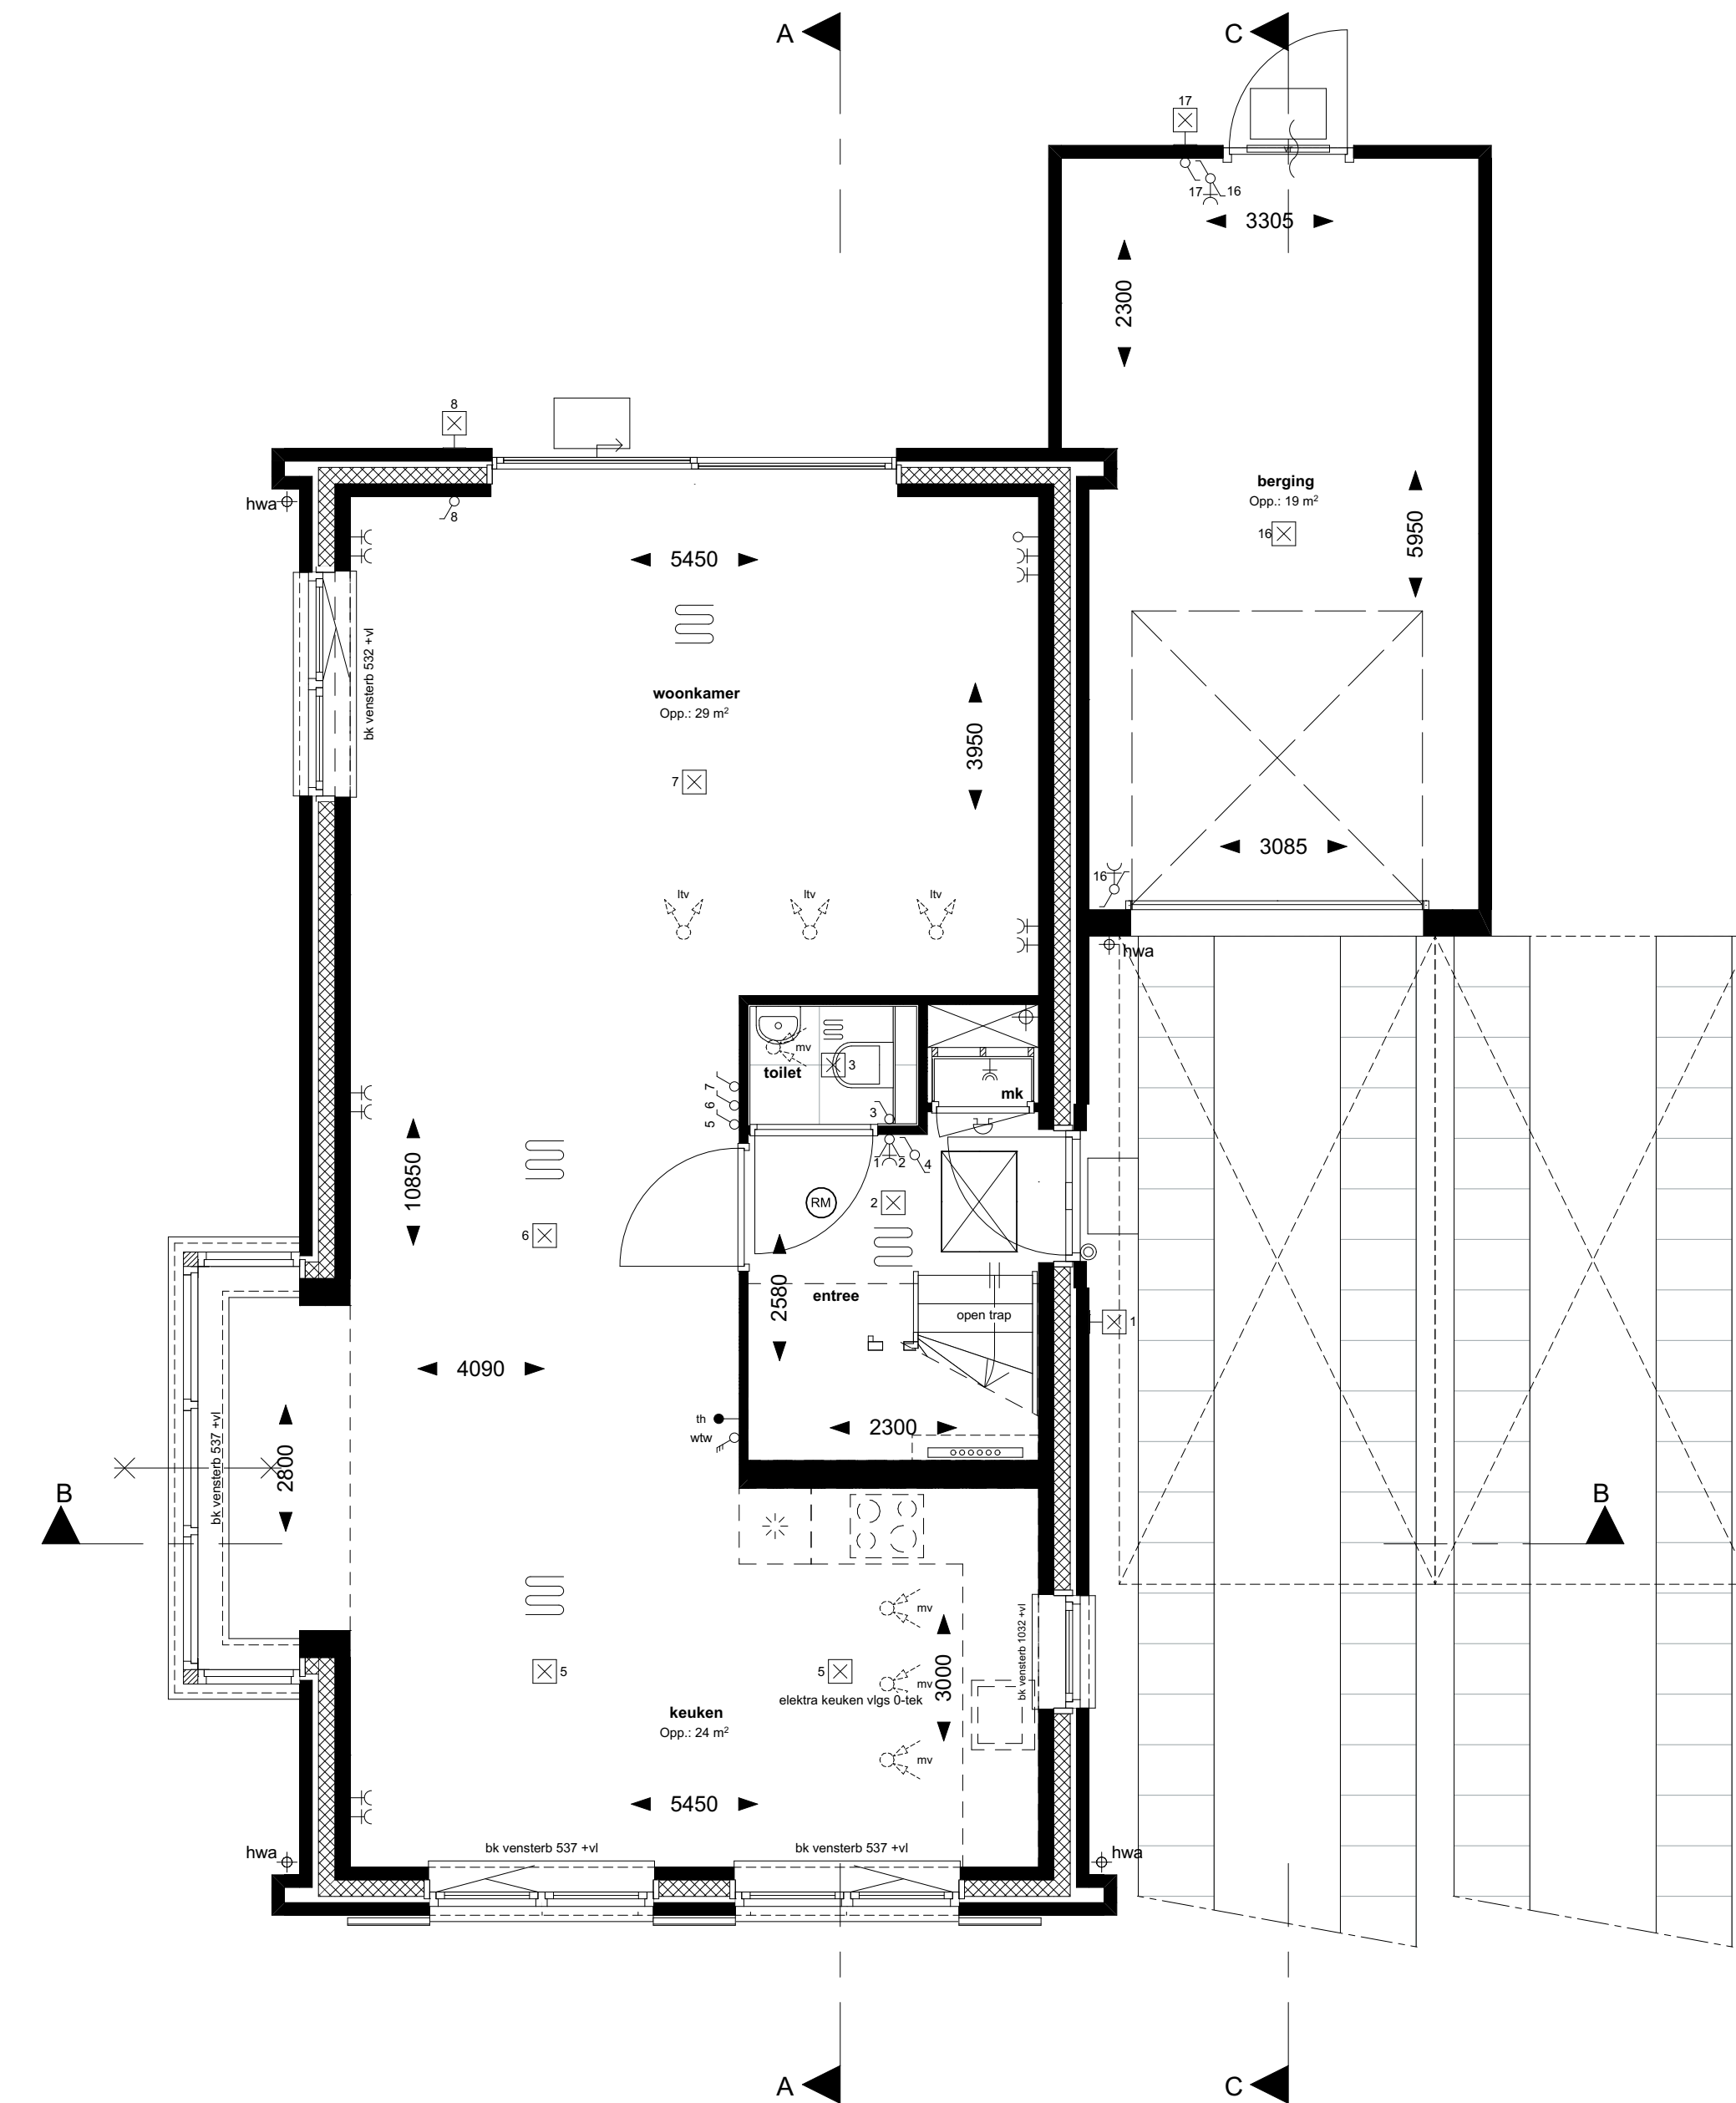


Bwnrs.: 36-48
Type V1

BEGANE GROND

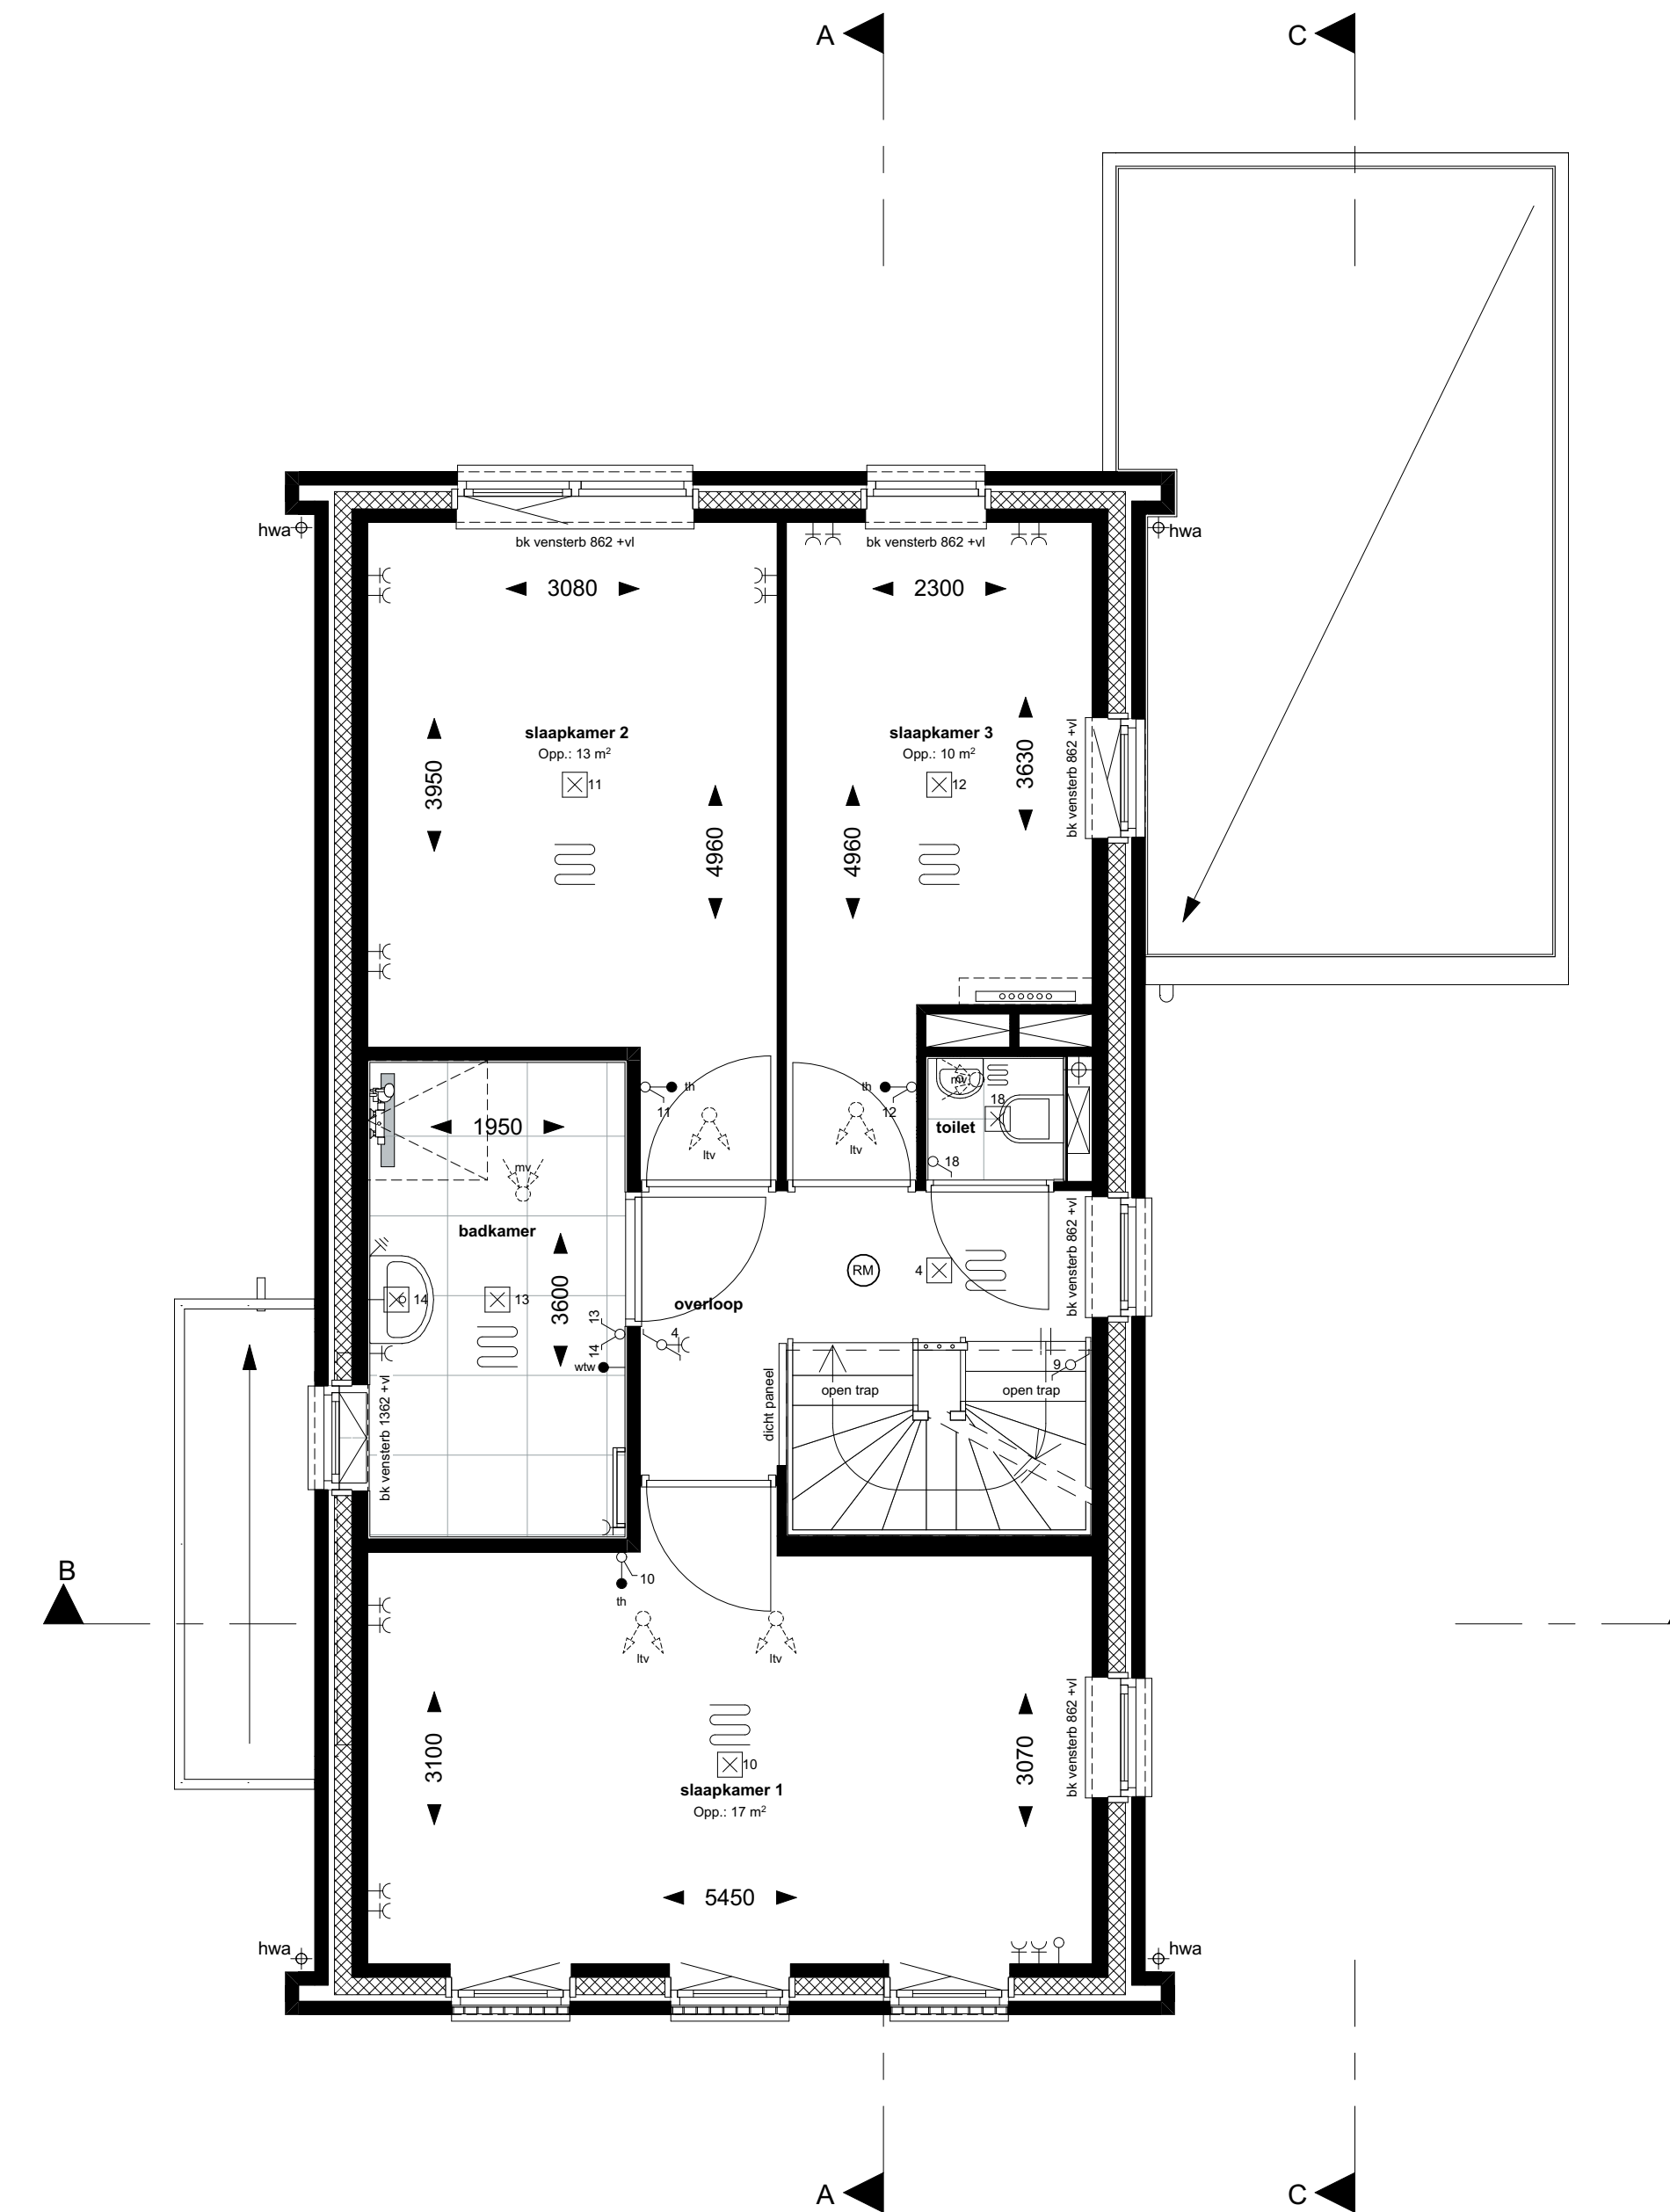

Bwnrs.: 36-48
Type V1

1e VERDIEPING

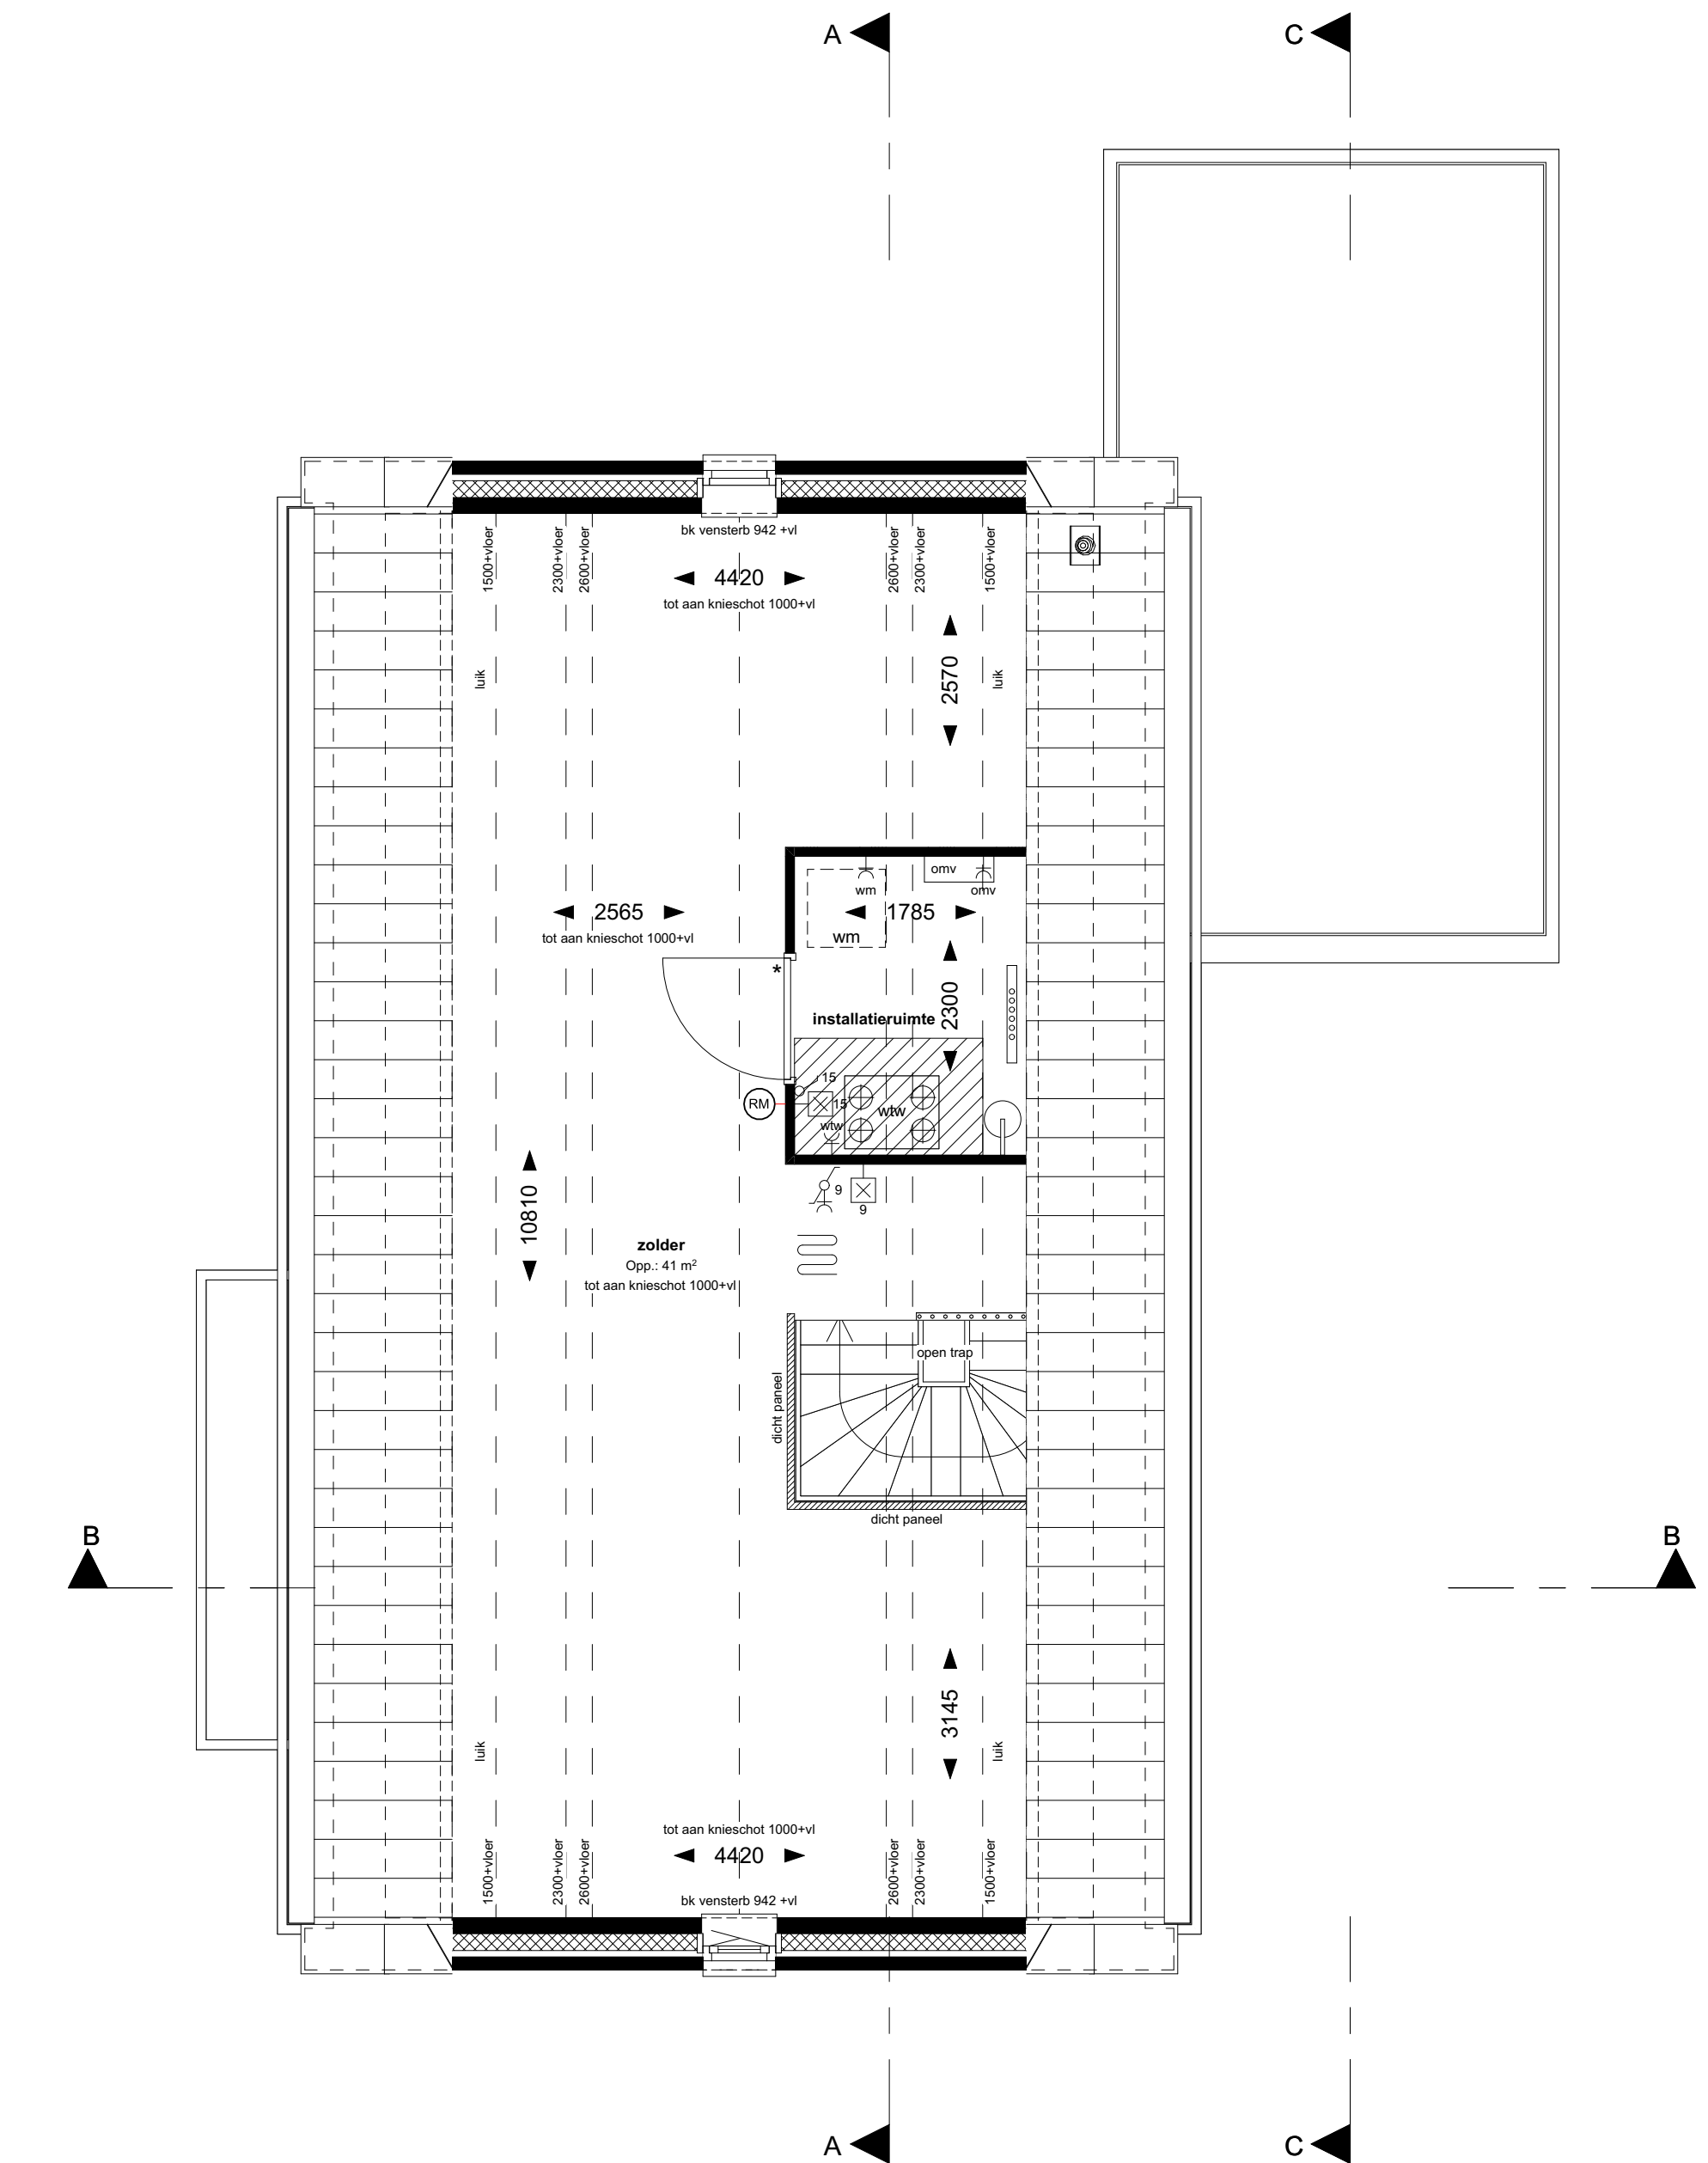

Bwnrs.: 36-48
Type V1

2e VERDIEPING



DOORSNEDE B-B

DOORSNEDE C-C



Renvooi symbolen

- opstelplaats wasmachine
- kruipruimte (geïsoleerd)
- standleiding rotering
- standleiding mechanische ventilatie
- lichtbovoorputten mechanische ventilatie (plafondwand)
- lichtafvoorputten mechanische ventilatie (plafondwand)
- ventilatorrooster
- verdeler vloerverwarming met omkasting
- ruimte voorzien van vloerverwarming
- verwarming (elektrische radiator)
- mechanische ventilatie unit voorzien van warmterugwinning met benodigde ruimte lichtgrijs
- ruimte voorzien van rookmelder (plafondrookwand)
- 30 minuten brandwand
- PV-paneel
- omvormer PV-panelen
- geleende binnendruktoegen indicatief binnendruktoegen worden met sponse daunen uitgevoerd
- expansievat

Renvooi elektra

- wandcontactdoos enkel
- wandcontactdoos dubbel
- aansluitpunt los
- aansluitpunt thermostaat (bedraad)
- 3-standen schakelaar tlv mechanische ventilatie
- lichtpunt plafond
- lichtpunt wand
- schakelaar enkel
- schakelaar wissel
- schel
- bedrukker
- aarding
- omvormer
- wlv-unit

Plattegronden, gevels en doorsneden
Vrijstaande woning bwnrs 36-48

WERKNUMMER: **19976** BLAD: **VK-10**

PROJECT: Nieuwbouw 50 woningen Hendriqsplein
Moerbeil 5, 3371 NZ Hardinxveld-Giessendam
+31 (0)184 620 888, info@gebouwersblokland.nl

OPDRACHTGEVER: Gebouwers Blokland
Schakelaar wissel

ONDERDEEL: Contractstukken DATUM: 10-03-2021
TEKENAAR: DVC DATUM: 17-03-2021
DVC DATUM: 26-03-2021
23-04-2021

FORMAAT: A0
SCHAALEN: 1:100, 1:50

QUADRANT
architecten bna

Quadrant Architecten BNA
Markt 24, 4781 CE Zevenbergen, +31(0)168 32 82 55
in f PROJECTEN BEKIJKEN OARCH.NL