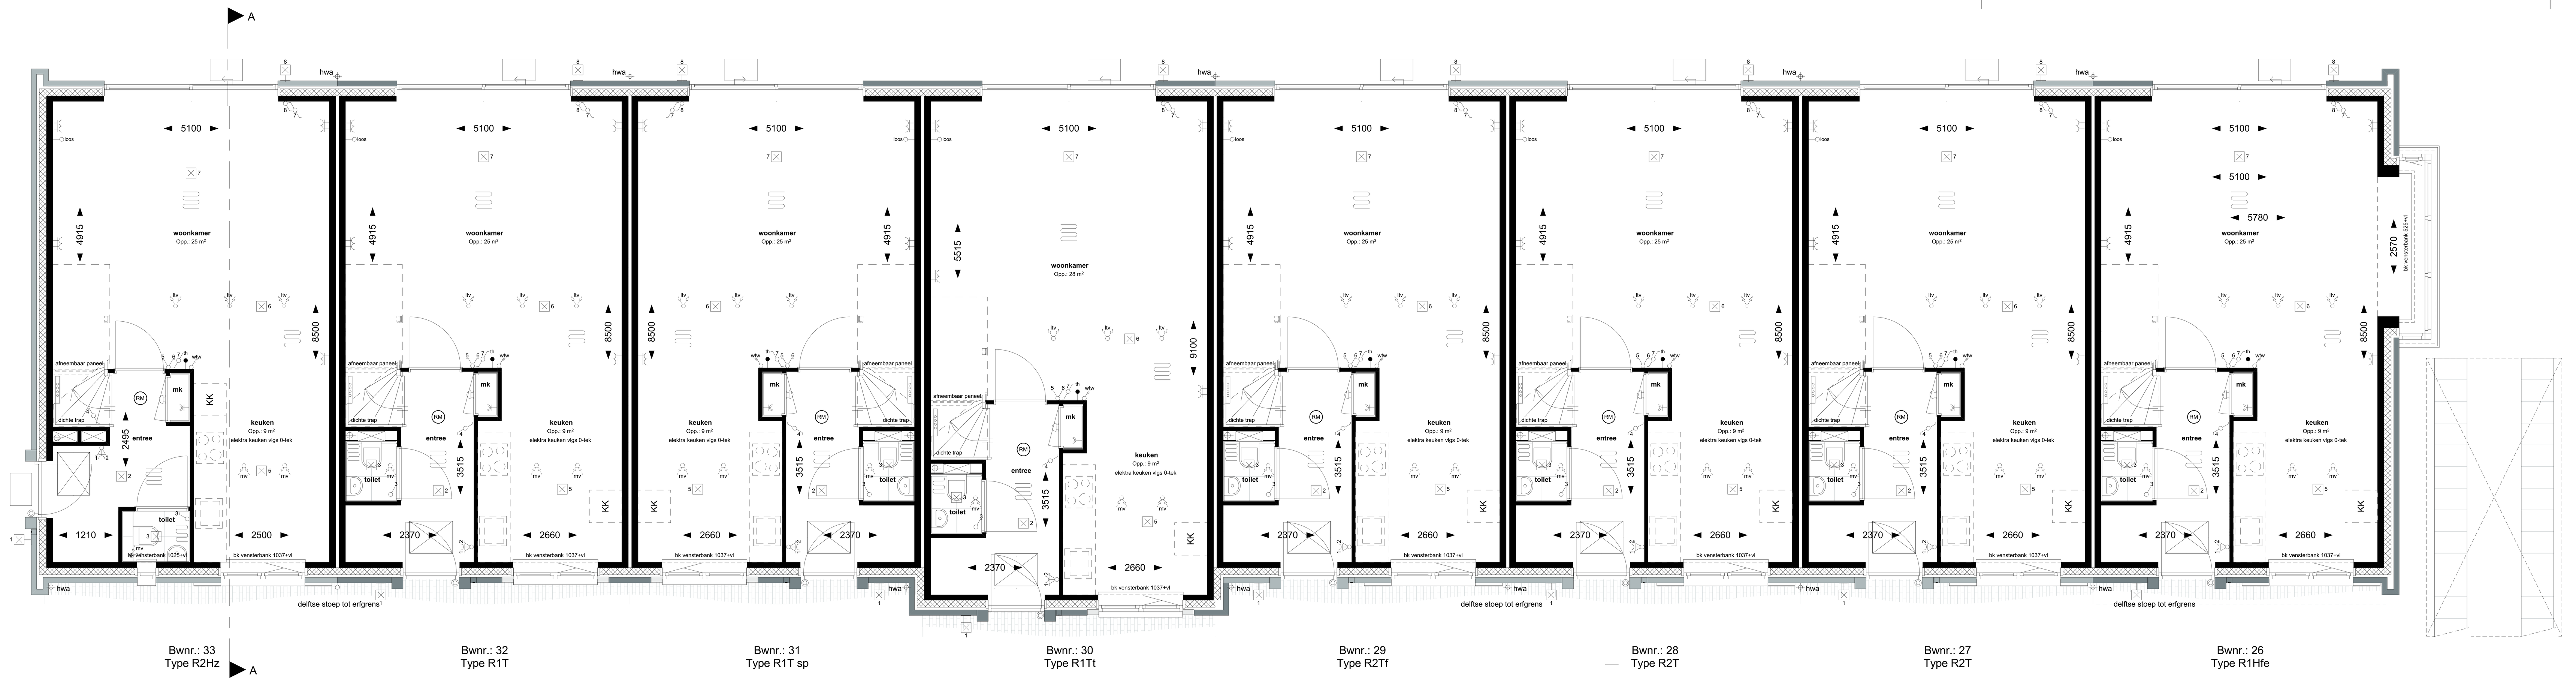

BEGANE GROND

1e VERDIEPING

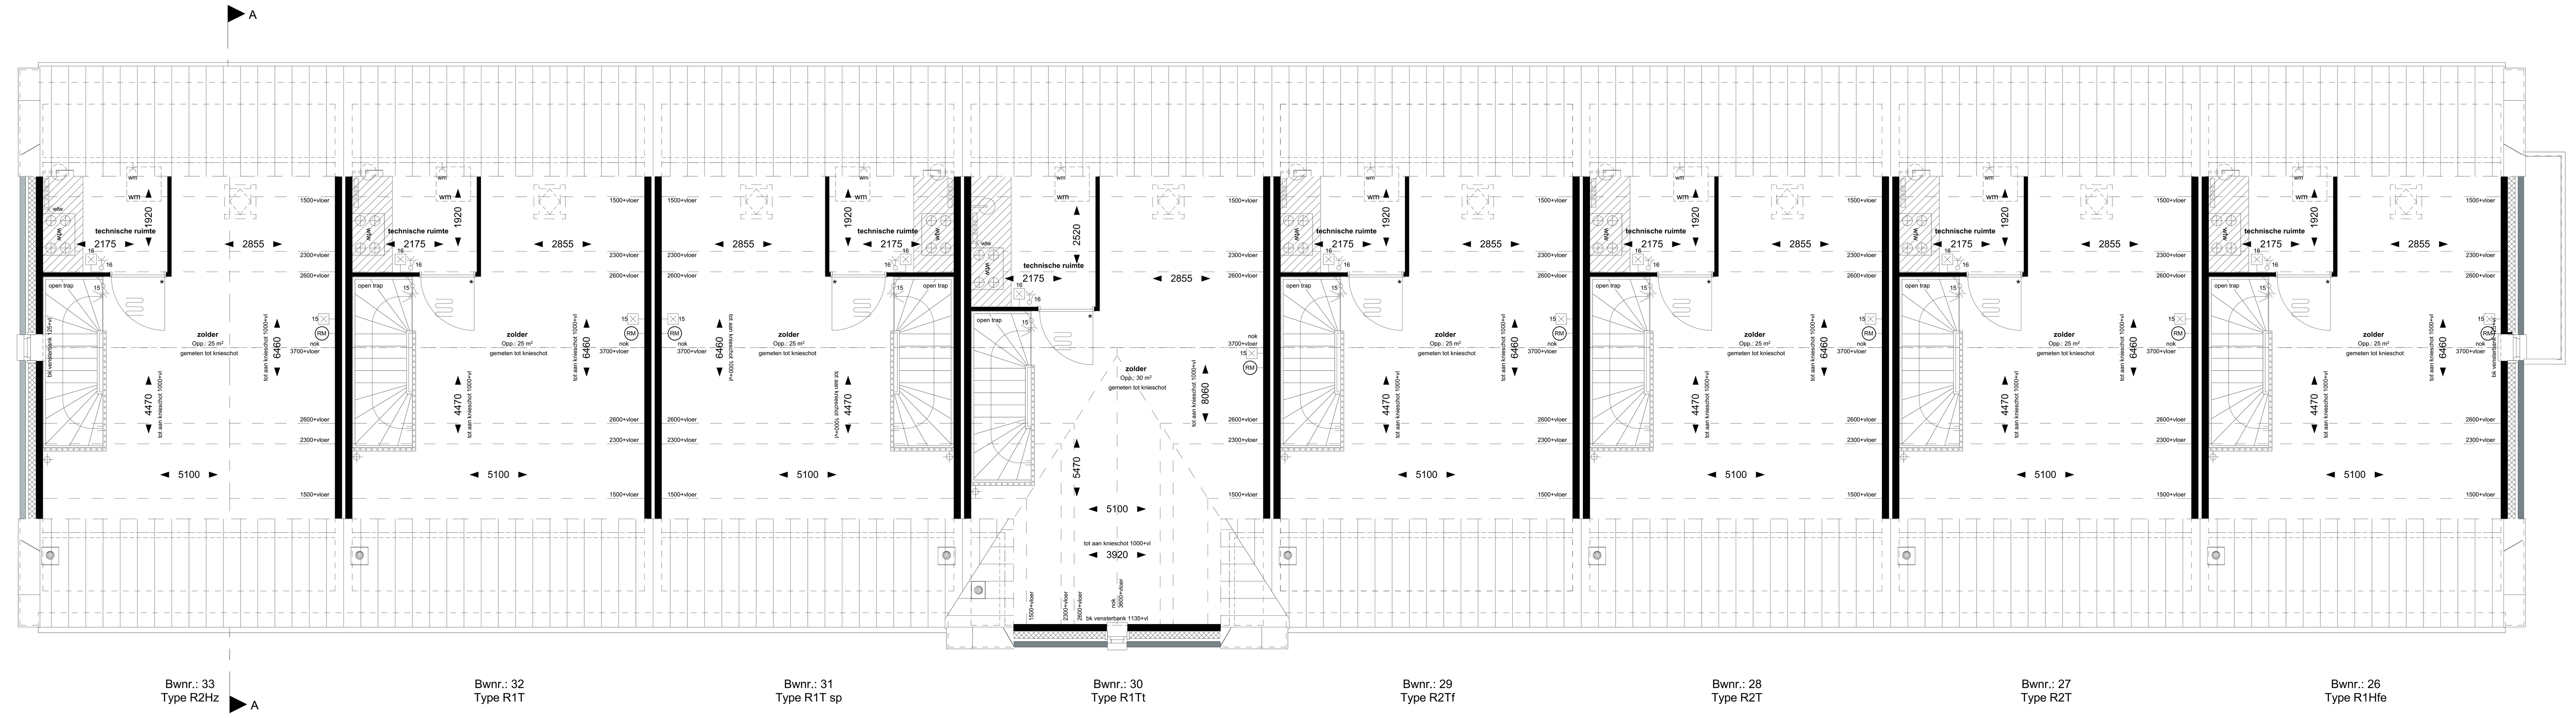

2e VERDIEPING

VOORGEVEL

RECHTERGEVEL

ACHTERGEVEL

LINKERGEVEL

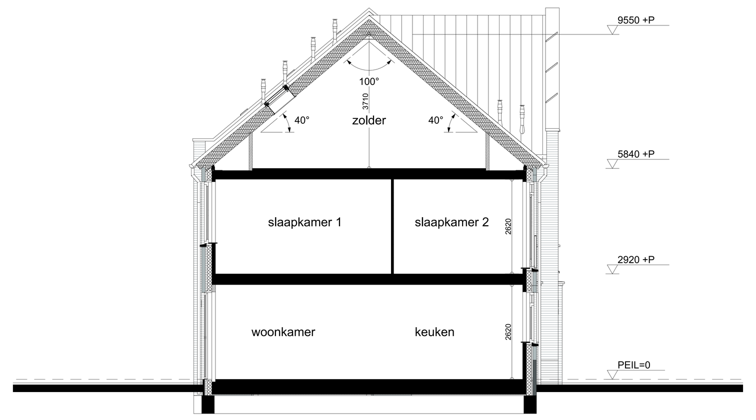

DOORSNEDE A-A

Renvoi elektra

- wandcontactdoos enkel
- wandcontactdoos dubbel
- aansluitpunt loos
- aansluitpunt thermostaat (bedraad)
- 3-standen schakelaar tbv mechanische ventilatie
- pulsschakelaar tbv mechanische ventilatie
- lichtpunt plafond
- lichtpunt wand
- schakelaar enkel
- schakelaar wissel
- schel
- beldrukker
- aarding
- wtw-unit

Renvoi symbolen

- opstelplaats wasmachine
- kruipluik (geïsoleerd)
- standleiding riolering
- standleiding mechanische ventilatie
- luchttoevoerpunten mechanische ventilatie (plafond/wand)
- luchtafvoerpunten mechanische ventilatie (plafond/wand)
- ventilatierooster
- verdeler vloerverwarming met omkasting
- ruimte voorzien van vloerverwarming
- verwarming (elektrische radiator)
- mechanische ventilatie unit voorzien van warmteterugwinning met benodigde ruimte leidingwerk
- ruimte voorzien van rookmelder (plafond/nok/wand)

getekende binnendeurkozijnen indicatief
binnendeurkozijnen worden met opdek deuren uitgevoerd

- expansievat

Plattegronden, gevels en doorsneden
Rijwoningen, bwnrs 26 t/m 33

WERKNUMMER 19976
BLAD VK-09

PROJECT
Nieuwbouw 50 woningen Hendrique
Volgerlanden te H.I. Ambacht

OPDRACHTGEVER
Gebroeders Blokland
Moerbei 5, 3371 NZ Hardinxveld-Giessendam
+31 (0)184 620 888, info@gebroedersblokland.nl

ONDERDEEL
Contractstukken

DATUM
11-03-2021
18-03-2021
26-03-2021
23-04-2021
03-05-2021

TEKENAAR
SF

FORMAAT
1819x841

SCHAAL
1:50/100

QUADRANT architecten bna

Quadrant Architecten BNA
Markt 24, 4761 CE Zevenbergen, +31 (0)168 32 82 55
PROJECTEN BEKIJKEN? QARCH.NL